

VILLE DE PARIS 13^{ème}
6, rue de l'Industrie

Cadastre: section DQ - parcelle n°99

VII - PLAN DE COPROPRIÉTÉ

BORDEREAU :

- 1- PLAN DU REZ-DE-CHAUSSÉE
- 2- PLAN DU 1^{er} ÉTAGE
- 3- PLAN DU 2^{ème} ÉTAGE
- 4- PLAN DU 3^{ème} ÉTAGE
- 5- PLAN DU 4^{ème} ÉTAGE
- 6- PLAN DU SOUS-SOL

Janvier 2020



Dossier n° P5464

Établi par : MILOT - DELAPLACE

Cabinet de Géomètres-Experts Fonciers D.P.L.G.

27, rue Godot de Mauroy 75009 PARIS Tél: 01 47 42 44 95 Fax: 01 47 42 10 09 E-Mail: milot-delaplace@orange.fr

REZ-DE-CHAUSSÉE

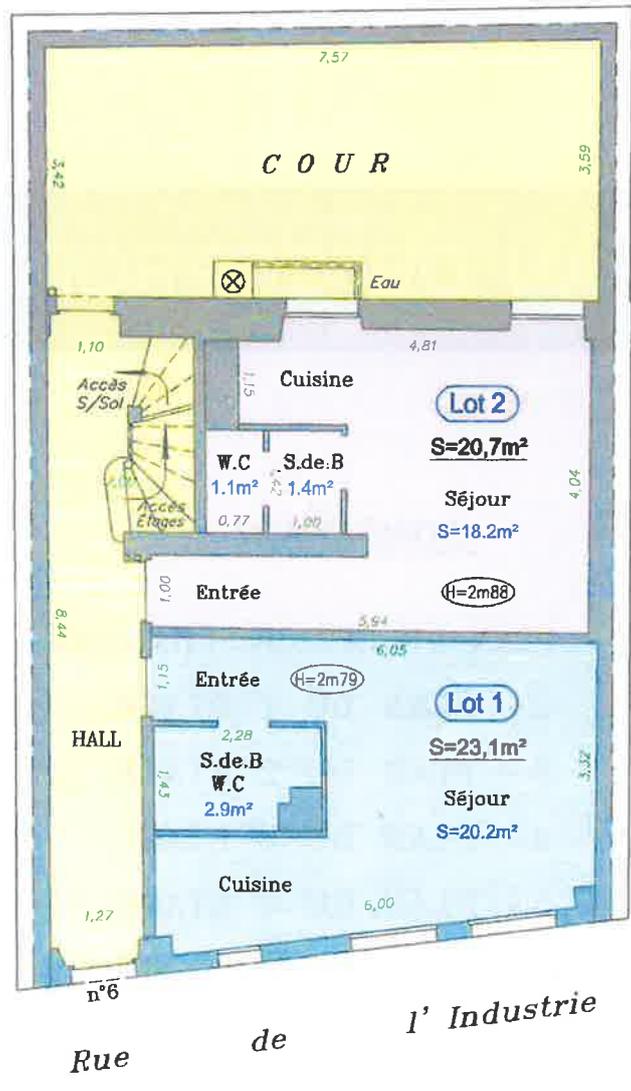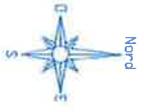

• Erreur probable : 0,02m + 0,002 VC
• Tolérance : 0,08 m - 0,008 VC

Échelle : 1 / 100e




Janvier 2020
Dossier n° P5464

Établi par : MILOT - DELAPLACE
Cabinet de Géomètres-Experts Fonciers D.P.L.G.

27 Rue Godot de Mauroy 75009 PARIS Tél: 01 47 42 44 95 Fax: 01 47 42 10 09 E-Mail: milot-delaplace@orange.fr

1^{er} ÉTAGE

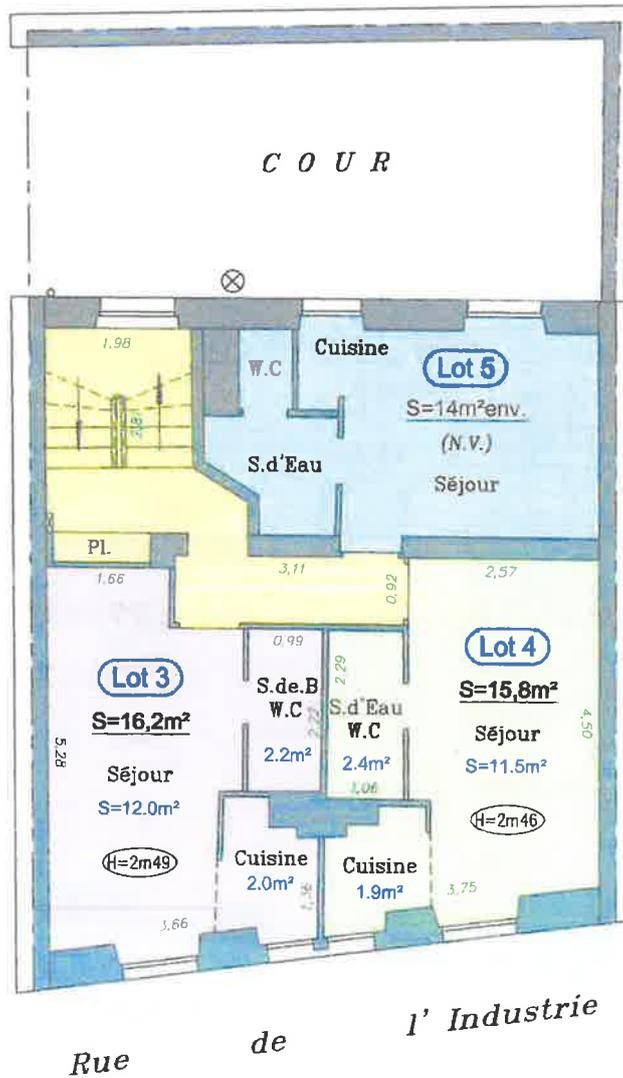

Rue de l'Industrie


• Erreur probable : 0,02m + 0,002 VE
• Tolérance : 0,08 m + 0,008 VE

Janvier 2020
Dossier n° P5464



Établi par : MILOT - DELAPLACE
Cabinet de Géomètres-Experts Fonciers D.P.L.G.

2^{ème} ÉTAGE

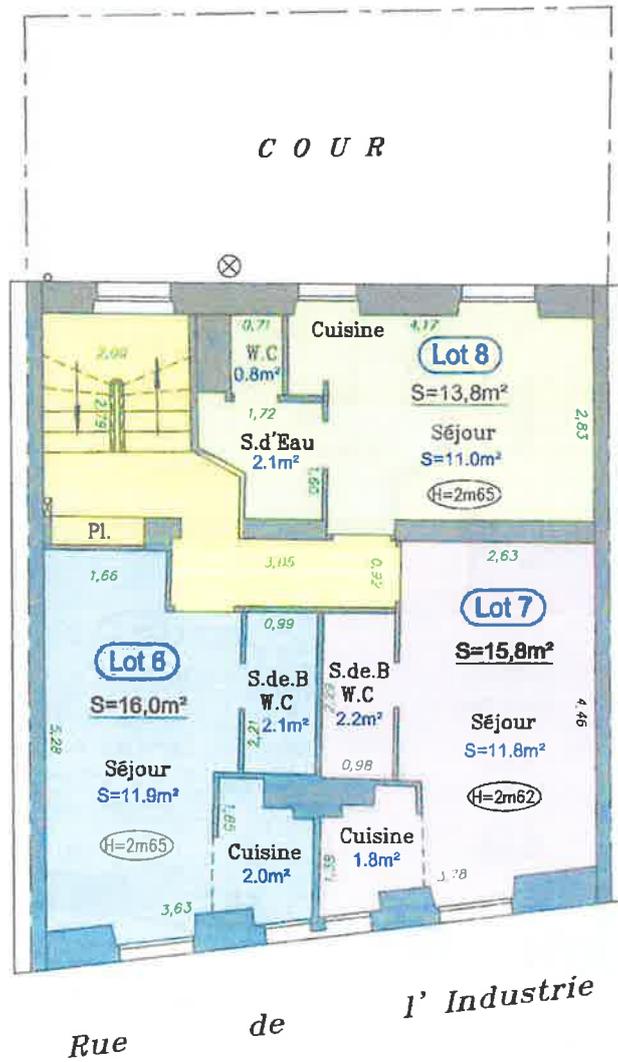


. Erreur probable : 0,02m ± 0,002 VL
 . Tolérance : 0,08 m ± 0,008 VL

Janvier 2020
 Dossier n° P5464



Établi par : MILOT - DELAPLACE
 Cabinet de Géomètres-Experts Fonciers D.P.L.G.

3^{ème} ÉTAGE

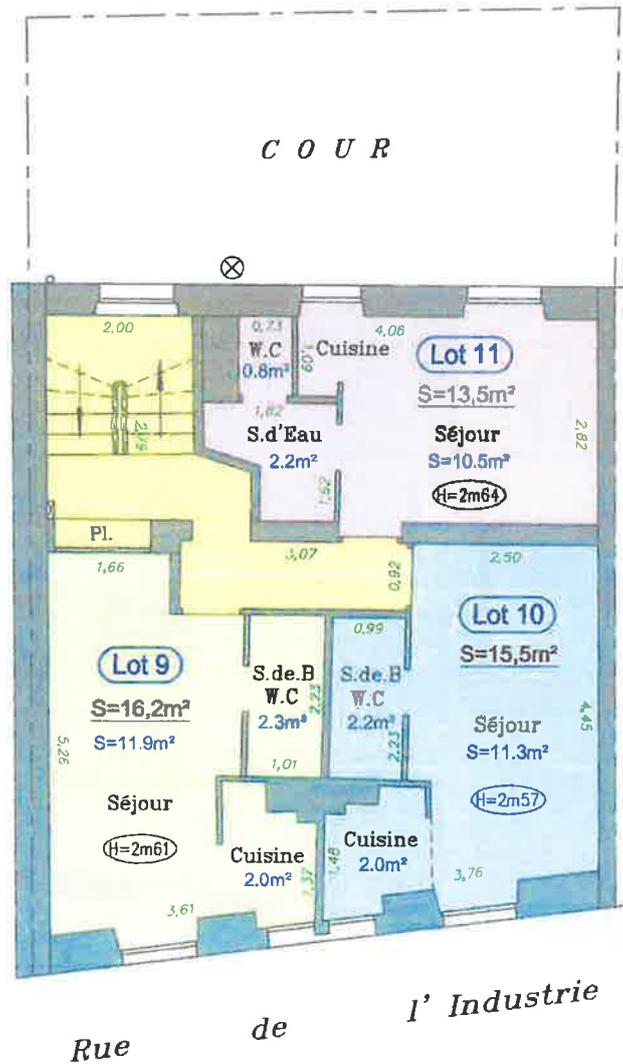

• Erreur probable : 0.02m + 0,002 VL
• Tolérance : 0.08 m + 0,008 VL


Janvier 2020
Dossier n° P5464

Échelle : 1 / 100e



Établi par : MILOT - DELAPLACE
Cabinet de Géomètres-Experts Fonciers D.P.L.G.

27 Rue Godot de Mauroy 75009 PARIS Tél: 01 47 42 44 95 Fax: 01 47 42 10 09 E-Mail: milot-delaplace@orange.fr

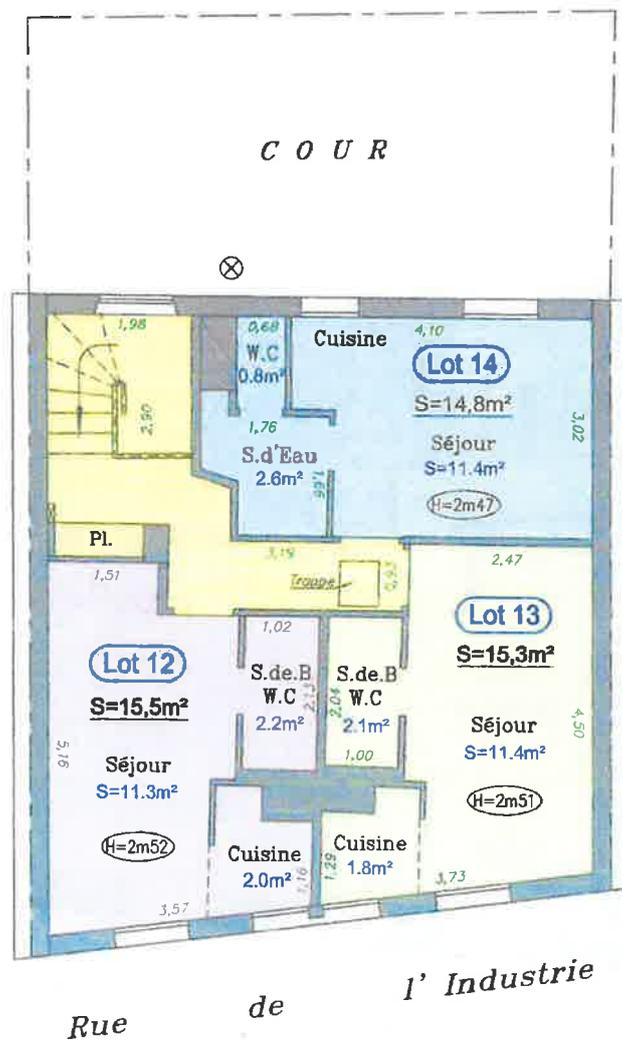4^{ème} ÉTAGE

↳ Erreur probable : 0,02m + 0,002 VC
↳ Tolérance : 0,08 m + 0,008 VC

Janvier 2020
Dossier n° P5464


Échelle : 1 / 100e



Établi par : MILOT - DELAPLACE
Cabinet de Géomètres-Experts Fonciers D.P.L.G.

27 Rue Godot de Mauroy 75009 PARIS Tél: 01 47 42 44 95 Fax: 01 47 42 10 09 E-Mail: milot-delaplace@orange.fr

SOUS - SOL

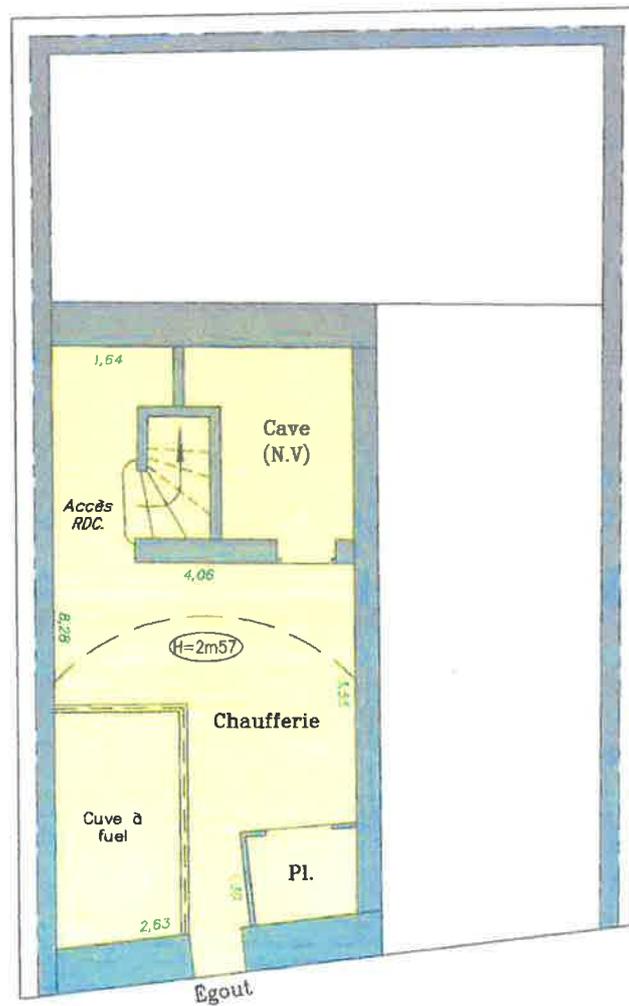

Rue de l'Industrie

• Erreur probable : 0,02m + 0,002 VC
• Tolérance : 0,08 m + 0,008 VC

Janvier 2020
Dossier n° P5464

Échelle : 1 / 100e

0 1m 4m



Établi par : MILOT - DELAPLACE
Cabinet de Géomètres-Experts Fonciers D.P.L.G.

27 Rue Godot de Mauroy 75009 PARIS Tél: 01 47 42 44 95 Fax: 01 47 42 10 09 E-Mail: milot-delaplace@orange.fr