


	HAUTEUR SOUS PLAFOND
	HAUTEUR SOUS POUTRE
218	COTATION PLAINMETRIQUE
	RADIA TEUR
	EXTINCTEUR
	ALARME INCENDIE
	ALTI MÈTRE


NOTAE :

- NIVELLEMENT :
Systèmes "Norma" dit I.G.M. 69
33,00 cms. environ (Région Parisienne)
Systèmes Orthométrique (ancien)


- L'altimétrie est rattachée au système orthométrique par un repère situé au n°7, rue Taylor et côté 36,410m.
- La planimétrie est rattachée à un système indépendant.

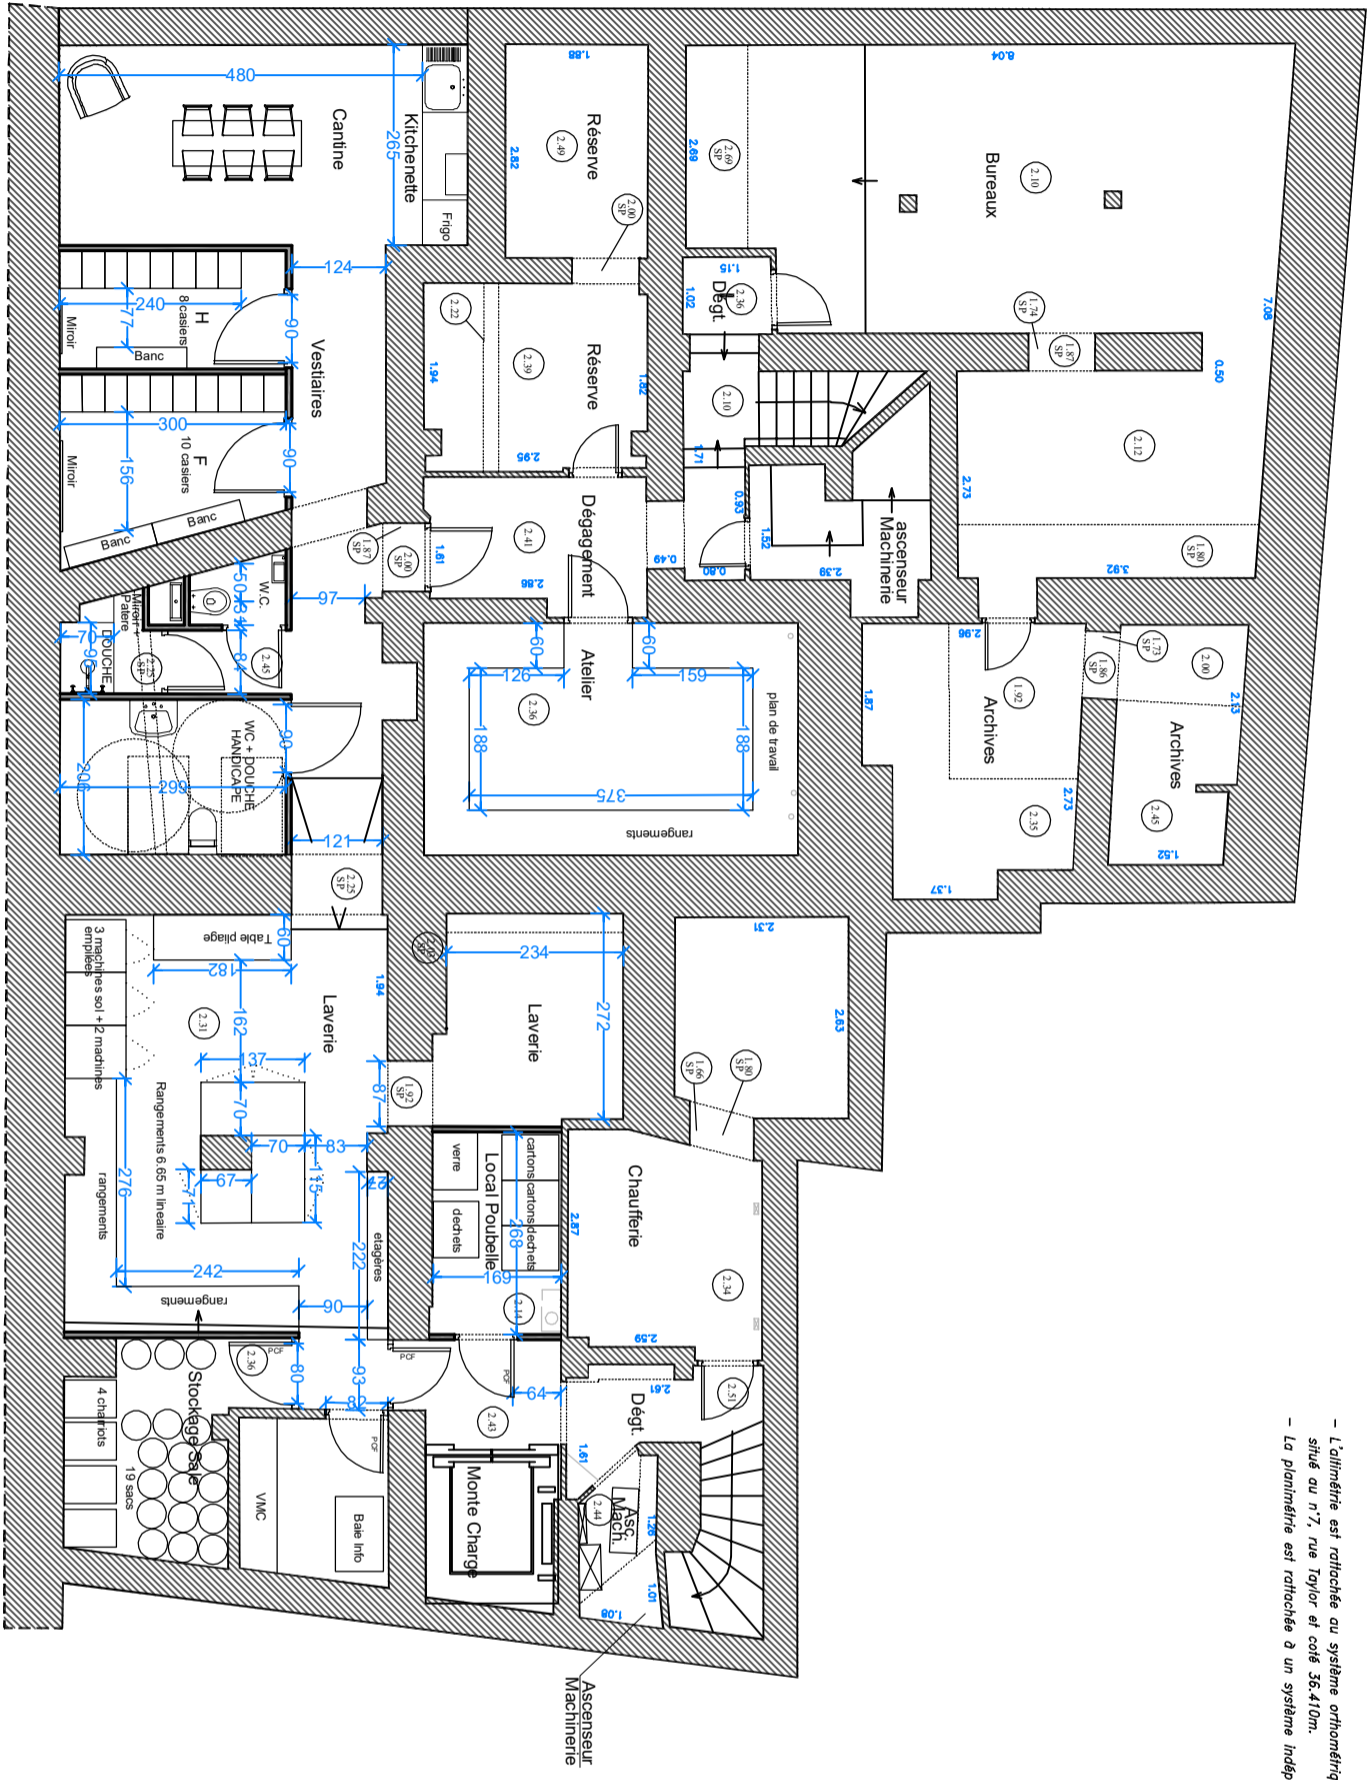


Chariot

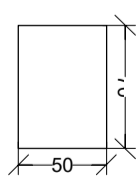

Casier Vestiaire

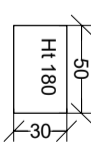

Poubelle

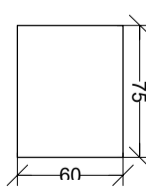

Projet

TAYLOR

ZONE

SOUS SOL
ACCESSIBLE
HANDICAPÉ

TITRE

PROJET 2
PLAN GENERAL

DATE

22/01/2019

INDICE

B

ECHELLE

1/100

FORMAT

A3