

KUTCH

1 RUE DES  
ARQUEBUSIERS  
75003 PARIS

Projet  
**TAYLOR**

ZONE  
**1er ETAGE**


TITRE  
**PROJET  
PLAN GENERAL**

DATE  
**11/01/2019**

INDICE  
**C**

ECHELLE  
**1/50**

FORMAT  
**A3**

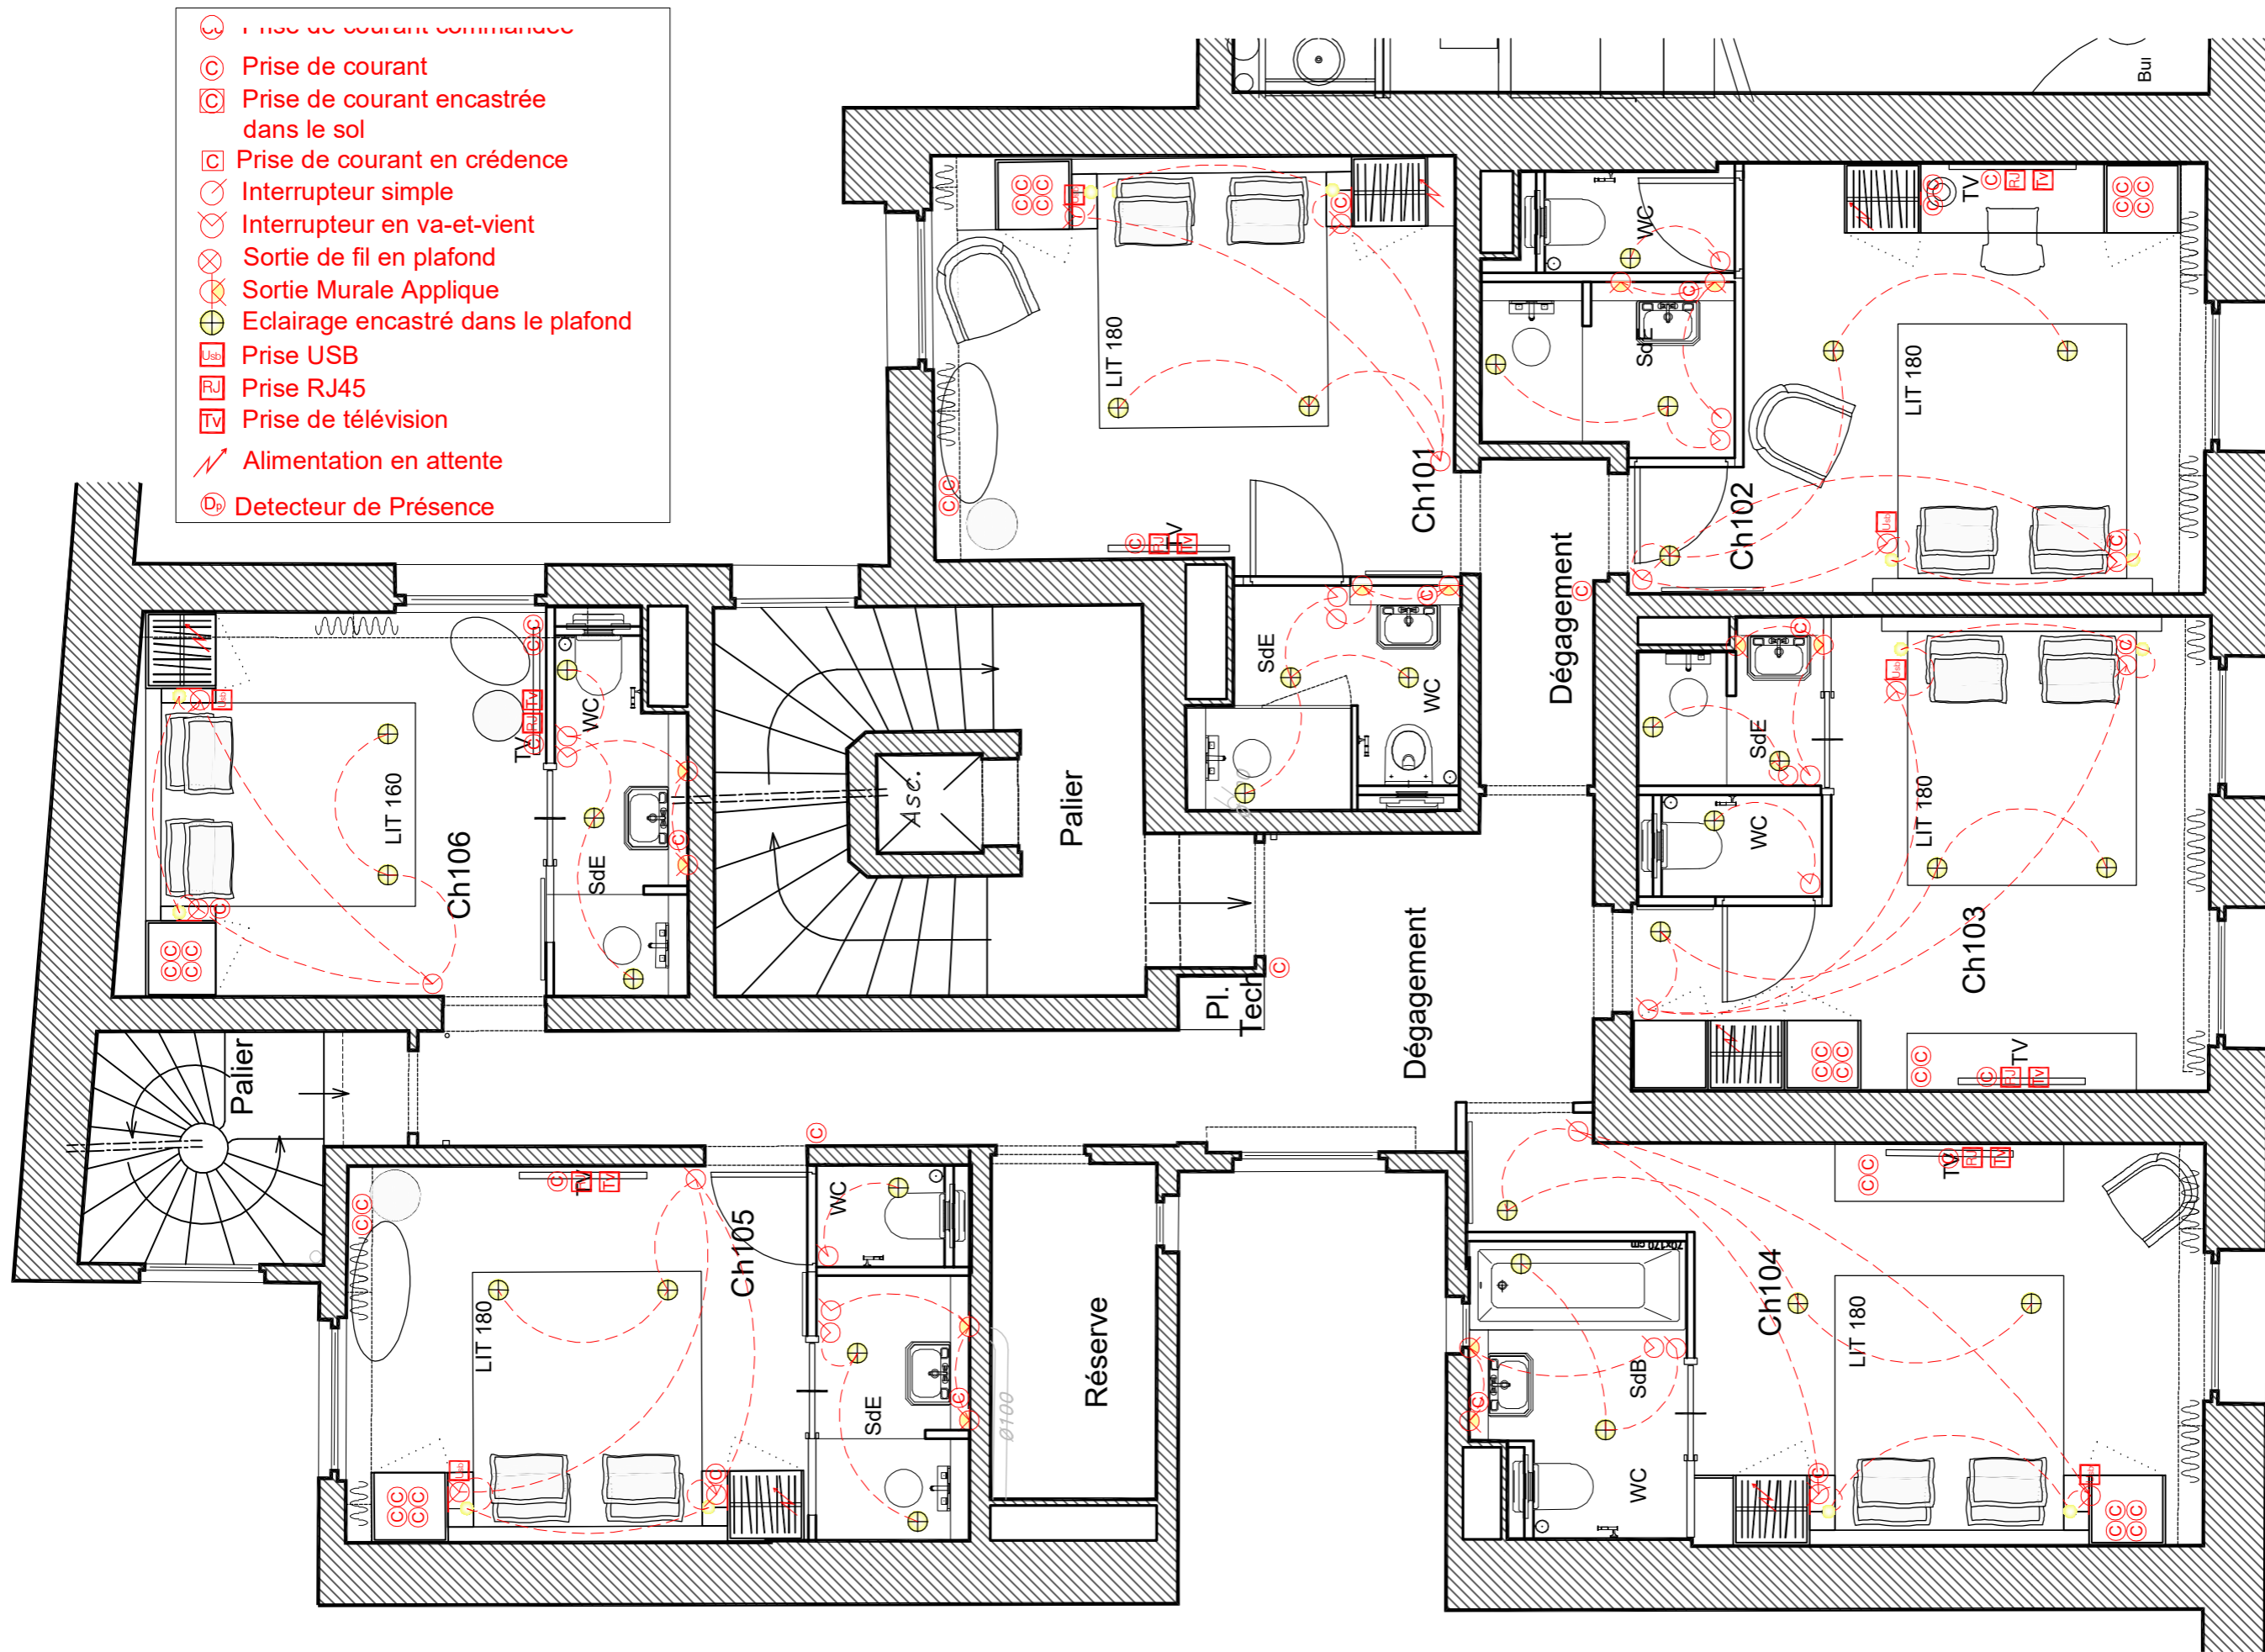

- Prise de courant commandée
- Prise de courant
- Prise de courant encastrée dans le sol
- Prise de courant en crédence
- Interrupteur simple
- Interrupteur en va-et-vient
- Sortie de fil en plafond
- Sortie Murale Applique
- Eclairage encastré dans le plafond
- Prise USB
- Prise RJ45
- Prise de télévision
- Alimentation en attente
- Detecteur de Présence