

**VILLE DE PARIS**  
**5ème Arrondissement**

**IMMEUBLE :**  
**3, rue Gay Lussac**

**PLANS D'INTERIEURS**  
**ET TABLEAU DE SURFACE**  
**CARREZ**

Plans échelle : 1/100°

DOSSIER : 130337S4 – Novembre 2013

**DRESSE PAR : Alain de QUENETAIN**

Géomètre - Expert D.P.L.G.

Expert près la Cour d'Appel de Paris

1 rue Tiphaine 75015 PARIS Tél.01 45 75 59 69

Fax.01 45 75 59 49 – E-mail=geometre-expert@quenetai.com



Cabinet de Quénétain – Immo Partners  
Géomètre-expert D.P.L.G  
Expert près la Cour d'Appel de Paris  
1 rue Tiphaine  
75015 Paris

Pôle Géomètre  
Tél. 01.45.75.59.69  
Fax. 01.45.75.59.49

Pôle Diagnostics  
Tél. 01.43.58.78.20  
Fax. 01.43.58.78.24

REÇU le  
11 DEC. 2013

**BARATTE ET ASSOCIES**  
**A l'attention de Mme Grandjean**  
**13, rue Paul Valéry**  
**75116 PARIS**

Paris, le 10 décembre 2013

Madame,

Vous trouverez ci-joint les plans, tableaux de surfaces et la note d'honoraires établis suite à la réalisation d'une prestation sur un bien situé :

**3, rue Gay Lussac, Paris 16**

**Détail de la prestation :**

Bien n°	Description	Prestation
	Immeuble	Plans et surfaces

Nous restons à votre entière disposition pour toute information complémentaire.

Vous remerciant pour votre confiance, recevez, madame, l'expression de nos sentiments dévoués.

**A. de Quénétain**



Société de Géomètres Experts « A de Quénétain »  
SAS au capital de 1.221.000,00 euros  
SIRET : 529 783 557 00018 RCS PARIS  
Code APE : 7112A

TVA Intracommunautaire : FR 57 529 783 557  
Assurances :  
Swiss Life N° 9.494.687  
AXA France IARD SA N°3925825104

www.quenetaim.com  
geometre-expert@quenetaim.com



Dossier 130337S4

le 06/11/2013

## TABLEAU DE LA SUPERFICIE PRIVATIVE

ADRESSE	
CODE POSTAL	75005
VILLE	PARIS
NUMERO - RUE	3, rue GAY-LUSSAC

SUPERFICIES	PRIVATIVE (Dite loi Carrez)	AUTRES	EMBRASURES MARCHES ET Ht<-1.80m	TOTAL PLANCHER	COUR BALCONS TERRASSES
<b>REZ-DE-CHAUSSEE</b>					
<b>PARTIES COMMUNES</b>					
<b><u>BATIMENT A</u></b>					
PORCHE D'ENTREE		31,50	0,90	32,40	-
LOGE avec COIN CUISINE et SALLE D'EAU		25,50	0,55	26,05	-
VESTIBULE	-	8,30	0,35	8,65	-
PALIER (escalier a)	-	8,40	0,40	8,80	-
PALIER (escalier b)	-	1,10	0,25	1,35	-
COUR	-	-	-	-	61,20
<b><u>BATIMENT B</u></b>					
ENTREE	-	2,10	0,20	2,30	-
REMISE	-	3,60	0,20	3,80	-
DEBARRAS	-	1,80	0,10	1,90	-
WC	-	1,10	0,10	1,20	-
<b>TOTAL PARTIES COMMUNES</b>	-	<b>83,40</b>	<b>3,05</b>	<b>86,45</b>	<b>61,20</b>
<b><u>BATIMENT A</u></b>					
<b>LOCAL COMMERCIAL - LOT N°1</b>					
BOUTIQUE	45,30	-	-	45,30	-
BUREAU	3,30	-	0,05	3,35	-
<b>TOTAL LOT N°1</b>	<b>48,60</b>	-	<b>0,05</b>	<b>48,65</b>	-
<b>LOCAL COMMERCIAL - LOT N°2</b>					
SALLE DE CAFE	61,50	-	0,80	62,30	-
CUISINE	7,60	-	-	7,60	-
TERRASSE	-	-	-	-	8,20
<b>TOTAL LOT N°2</b>	<b>69,10</b>	-	<b>0,80</b>	<b>69,90</b>	<b>8,20</b>
<b>REMISE - LOT N°3</b>					
REMISE	-	14,60	0,75	15,35	-
<b>TOTAL LOT N°3</b>	-	<b>14,60</b>	<b>0,75</b>	<b>15,35</b>	-
<b>GARAGE - LOT N°4</b>					
GARAGE	-	16,70	0,90	17,60	-
<b>TOTAL LOT N°4</b>	-	<b>16,70</b>	<b>0,90</b>	<b>17,60</b>	-





<b>BATIMENT B</b>					
<b>REMISE - LOT N°38</b>					
REMISE	-	3,10	0,20	3,30	-
<b>TOTAL LOT N°38</b>	-	<b>3,10</b>	<b>0,20</b>	<b>3,30</b>	-
<b>TOTAL REZ-DE-CHAUSSEE</b>					
	<b>117,70</b>	<b>117,80</b>	<b>5,75</b>	<b>241,25</b>	<b>69,40</b>
<b>1er ETAGE</b>					
<b>BATIMENT A</b>					
<b>PARTIES COMMUNES</b>					
PALIER (escalier a)	-	5,00	0,15	5,15	-
PALIER (escalier b)	-	0,70	0,10	0,80	-
COURETTE (Inaccessible)	-	-	-	-	5,30
<b>TOTAL PARTIES COMMUNES</b>	-	<b>5,70</b>	<b>0,25</b>	<b>5,95</b>	<b>5,30</b>
<b>APPARTEMENT - LOT N°5</b>					
VESTIBULE	14,10	-	-	14,10	-
SEJOUR	24,90	-	1,00	25,90	-
SALON	34,30	-	1,10	35,40	-
CHAMBRE 1 AVEC PLACARDS	17,60	-	0,35	17,95	-
CHAMBRE 2	13,40	-	0,25	13,65	-
CHAMBRE 3	27,40	-	0,95	28,35	-
CHAMBRE 4	12,10	-	0,20	12,30	-
CHAMBRE 5	11,70	-	0,45	12,15	-
CUISINE	16,60	-	0,35	16,95	-
SALLE DE BAINS	8,30	-	0,30	8,60	-
SALLE D'EAU	4,40	-	0,05	4,45	-
WC	1,70	-	0,05	1,75	-
DEBARRAS	1,50	-	0,05	1,55	-
DEGAGEMENT 1 AVEC PLACARD	6,20	-	0,10	6,30	-
DEGAGEMENT 2	1,00	-	0,25	1,25	-
DEGAGEMENT 3 AVEC PLACARD	2,70	-	0,05	2,75	-
DEGAGEMENT 4	11,40	-	0,05	11,45	-
<b>TOTAL LOT N°5</b>	<b>209,30</b>	-	<b>5,55</b>	<b>214,85</b>	-
<b>TOTAL 1er ETAGE</b>	<b>209,30</b>	<b>5,70</b>	<b>5,80</b>	<b>220,80</b>	<b>5,30</b>
<b>2ème ETAGE</b>					
<b>BATIMENT A</b>					
<b>PARTIES COMMUNES</b>					
PALIER (escalier a)	-	5,25	-	5,25	-
PALIER (escalier b)	-	0,85	-	0,85	-
<b>TOTAL PARTIES COMMUNES</b>	-	<b>6,10</b>	-	<b>6,10</b>	-
<b>LOCAL A USAGE DE BUREAUX - LOT N°6</b>					
ACCUEIL AVEC PLACARDS	39,50	-	-	39,50	-
SALLE DE REUNION	34,10	-	1,30	35,40	-
BUREAU 1	25,10	-	0,80	25,90	-
BUREAU 2	27,70	-	0,90	28,60	-

BUREAU 3	10,80	-	0,05	10,85	-
BUREAU 4 AVEC PLACARD	12,50	-	0,05	12,55	-
BUREAU 5	12,00	-	0,30	12,30	-
BUREAU 6	8,60	-	0,05	8,65	-
LOCAL ARCHIVES AVEC PLACARD	10,10	-	0,30	10,40	-
LOCAL INFORMATIQUE	5,30	-	0,20	5,50	-
CUISINE	5,50	-	0,05	5,55	-
WC	1,90	-	0,05	1,95	-
DEBARRAS 1	1,80	-	0,05	1,85	-
DEBARRAS 2	1,30	-	0,05	1,35	-
DEGAGEMENT 1	1,00	-	0,25	1,25	-
DEGAGEMENT 2	2,70	-	0,05	2,75	-
DEGAGEMENT 3	11,50	-	0,05	11,55	-
DEGAGEMENT 4	2,60	-	0,20	2,80	-
BALCON	-	-	-	-	10,60
<b>TOTAL LOT N°6</b>	<b>214,00</b>	-	<b>4,70</b>	<b>218,70</b>	<b>10,60</b>
<b>TOTAL 2ème ETAGE</b>	<b>214,00</b>	<b>6,10</b>	<b>4,70</b>	<b>224,80</b>	<b>10,60</b>
<b>3ème ETAGE</b>					
<b>BATIMENT A</b>					
<b>PARTIES COMMUNES</b>					
PALIER (escalier a)	-	5,25	-	5,25	-
PALIER (escalier b)	-	0,80	-	0,80	-
<b>TOTAL PARTIES COMMUNES</b>	<b>-</b>	<b>6,05</b>	<b>-</b>	<b>6,05</b>	<b>-</b>
<b>APPARTEMENT - LOT N°7</b>					
VESTIBULE	14,20	-	-	14,20	-
SEJOUR	25,20	-	0,75	25,95	-
SALON	34,30	-	1,30	35,60	-
CHAMBRE 1	16,90	-	0,10	17,00	-
CHAMBRE 2 AVEC PLACARDS	17,50	-	0,10	17,60	-
CHAMBRE 3	27,70	-	0,90	28,60	-
CHAMBRE 4 AVEC PLACARD	12,70	-	0,05	12,75	-
CHAMBRE 5	11,90	-	0,05	11,95	-
CUISINE AVEC PLACARD	17,10	-	0,20	17,30	-
SALLE DE BAINS AVEC PLACARD	8,20	-	0,20	8,40	-
SALLE D'EAU	3,80	-	0,05	3,85	-
WC	1,80	-	0,05	1,85	-
DEBARRAS 1	1,70	-	0,05	1,75	-
DEBARRAS 2	1,30	-	0,05	1,35	-
DEGAGEMENT 1	7,40	-	0,10	7,50	-
DEGAGEMENT 2	1,00	-	0,25	1,25	-
DEGAGEMENT 3	11,80	-	0,05	11,85	-
BALCONS	-	-	-	-	6,35
<b>TOTAL LOT N°7</b>	<b>214,50</b>	-	<b>4,25</b>	<b>218,75</b>	<b>6,35</b>
<b>TOTAL 3ème ETAGE</b>	<b>214,50</b>	<b>6,05</b>	<b>4,25</b>	<b>224,80</b>	<b>6,35</b>
<b>4ème ETAGE</b>					
<b>BATIMENT A</b>					
<b>PARTIES COMMUNES</b>					

PALIER (escalier a)	-	5,25	-	5,25	-
PALIER (escalier b)	-	0,80	-	0,80	-
<b>TOTAL PARTIES COMMUNES</b>	-	<b>6,05</b>	-	<b>6,05</b>	-
<b>APPARTEMENT - LOT N°39</b>					
VESTIBULE	14,10	-	-	14,10	-
SEJOUR DOUBLE	59,20	-	1,65	60,85	-
PIECE 1	27,60	-	0,70	28,30	-
PIECE 2	24,90	-	0,10	25,00	-
PIECE 3	17,50	-	0,05	17,55	-
DEGAGEMENT 1	1,00	-	0,25	1,25	-
DEGAGEMENT 2	3,30	-	0,20	3,50	-
SALLE DE BAINS	4,60	-	0,10	4,70	-
BALCONS	-	-	-	-	5,75
<b>TOTAL LOT N°39</b>	<b>152,20</b>	-	<b>3,05</b>	<b>155,25</b>	<b>5,75</b>
<b>APPARTEMENT - LOT N°40</b>					
PIECE 1	12,40	-	0,05	12,45	-
PIECE 2	12,10	-	0,05	12,15	-
CUISINE	16,90	-	0,20	17,10	-
DEGAGEMENT	11,90	-	-	11,90	-
DEBARRAS 1	2,10	-	0,05	2,15	-
DEBARRAS 2	4,80	-	0,05	4,85	-
WC	1,90	-	0,05	1,95	-
<b>TOTAL LOT N°40</b>	<b>62,10</b>	-	<b>0,45</b>	<b>62,55</b>	-
<b>TOTAL 4ème ETAGE</b>	<b>214,30</b>	<b>6,05</b>	<b>3,50</b>	<b>223,85</b>	<b>5,75</b>
<b>5ème ETAGE</b>					
<b>BATIMENT A</b>					
<b>PARTIES COMMUNES</b>					
PALIER (escalier a)	-	5,25	-	5,25	-
PALIER (escalier b)	-	2,45	-	2,45	-
<b>TOTAL PARTIES COMMUNES</b>	-	<b>7,70</b>	-	<b>7,70</b>	-
<b>APPARTEMENT - LOT N°9</b>					
VESTIBULE	14,10	-	-	14,10	-
SEJOUR	24,90	-	0,40	25,30	-
SALON	34,40	-	0,60	35,00	-
CHAMBRE 1 AVEC PLACARD	14,00	-	0,10	14,10	-
CHAMBRE 2 AVEC PLACARD	14,00	-	0,05	14,05	-
CHAMBRE 3 AVEC PLACARD	10,50	-	0,05	10,55	-
CHAMBRE 4	10,40	-	0,05	10,45	-
CHAMBRE 5 AVEC PLACARD	11,90	-	0,10	12,00	-
CUISINE AVEC PLACARD	12,80	-	1,75	14,55	-
SALLE A MANGER	8,60	-	0,05	8,65	-
SALLE DE BAINS 1	4,60	-	0,05	4,65	-
SALLE DE BAINS 2	5,10	-	0,25	5,35	-
WC 1	1,60	-	0,05	1,65	-
WC 2	1,40	-	0,05	1,45	-
BUANDERIE	5,70	-	0,05	5,75	-
DEGAGEMENT 1	9,80	-	0,10	9,90	-
DEGAGEMENT 2 AVEC PLACARDS	7,00	-	0,30	7,30	-
DEGAGEMENT 3 AVEC PLACARD	6,50	-	0,40	6,90	-



DEGAGEMENT 4	8,70	-	0,05	8,75	-
BALCONS	-	-	-	-	10,50
<b>TOTAL LOT N°9</b>	<b>206,00</b>	<b>-</b>	<b>4,45</b>	<b>210,45</b>	<b>10,50</b>
<b>TOTAL 5ème ETAGE</b>	<b>206,00</b>	<b>7,70</b>	<b>4,45</b>	<b>218,15</b>	<b>10,50</b>
<b>6ème ETAGE</b>					
<b>BATIMENT A</b>					
<b>PARTIES COMMUNES</b>					
PALIER (escalier a)	-	5,25	-	5,25	-
PALIER (escalier b)	-	1,70	-	1,70	-
DEGAGEMENT 1	-	11,30	0,20	11,50	-
DEGAGEMENT 2	-	17,60	0,05	17,65	-
WC	-	0,90	0,05	0,95	-
<b>TOTAL PARTIES COMMUNES</b>	<b>-</b>	<b>36,75</b>	<b>0,30</b>	<b>37,05</b>	<b>-</b>
<b>DEBARRAS - LOT N°10</b>					
DEBARRAS	-	1,60	0,05	1,65	-
<b>TOTAL LOT N°10</b>	<b>-</b>	<b>1,60</b>	<b>0,05</b>	<b>1,65</b>	<b>-</b>
<b>PIECE - LOT N°11</b>					
PIECE	-	6,90	0,85	7,75	-
<b>TOTAL LOT N°11</b>	<b>-</b>	<b>6,90</b>	<b>0,85</b>	<b>7,75</b>	<b>-</b>
<b>PIECE - LOT N°12</b>					
PIECE	8,90	-	0,85	9,75	-
<b>TOTAL LOT N°12</b>	<b>8,90</b>	<b>-</b>	<b>0,85</b>	<b>9,75</b>	<b>-</b>
<b>PIECE - LOT N°13</b>					
CHAMBRE	12,30	-	1,05	13,35	-
SALLE DE BAINS AVEC WC ET PLACARD	7,50	-	0,35	7,85	-
<b>TOTAL LOT N°13</b>	<b>19,80</b>	<b>-</b>	<b>1,40</b>	<b>21,20</b>	<b>-</b>
<b>APPARTEMENT - LOT N°14</b>					
SEJOUR AVEC PLACARDS	29,90	-	1,90	31,80	-
CHAMBRE AVEC PLACARDS	21,30	-	1,70	23,00	-
TERRASSES	-	-	-	-	4,20
<b>TOTAL LOT N°14</b>	<b>51,20</b>	<b>-</b>	<b>3,60</b>	<b>54,80</b>	<b>4,20</b>
<b>DEBARRAS - LOT N°15</b>					
CUISINE	-	4,90	1,50	6,40	-
TERRASSE	-	-	-	-	0,80
<b>TOTAL LOT N°15</b>	<b>-</b>	<b>4,90</b>	<b>1,50</b>	<b>6,40</b>	<b>0,80</b>
<b>DEBARRAS - LOT N°16</b>					
DEBARRAS	-	4,00	0,05	4,05	-
<b>TOTAL LOT N°16</b>	<b>-</b>	<b>4,00</b>	<b>0,05</b>	<b>4,05</b>	<b>-</b>
<b>DEBARRAS - LOT N°17</b>					
DEBARRAS	-	4,50	0,05	4,55	-
<b>TOTAL LOT N°17</b>	<b>-</b>	<b>4,50</b>	<b>0,05</b>	<b>4,55</b>	<b>-</b>

<b>DEBARRAS - LOT N°18</b>					
WC	-	1,10	0,05	1,15	-
<b>TOTAL LOT N°18</b>	-	<b>1,10</b>	<b>0,05</b>	<b>1,15</b>	-
<b>PIECE - LOT N°19</b>					
PIECE	-	5,90	0,05	5,95	-
<b>TOTAL LOT N°19</b>	-	<b>5,90</b>	<b>0,05</b>	<b>5,95</b>	-
<b>DEBARRAS - LOT N°20</b>					
DEBARRAS	-	1,50	0,05	1,55	-
<b>TOTAL LOT N°20</b>	-	<b>1,50</b>	<b>0,05</b>	<b>1,55</b>	-
<b>PIECE - LOT N°21</b>					
PIECE	9,20	-	1,70	10,90	-
<b>TOTAL LOT N°21</b>	<b>9,20</b>	-	<b>1,70</b>	<b>10,90</b>	-
<b>PIECE - LOT N°22</b>					
PIECE	8,30	-	1,70	10,00	-
<b>TOTAL LOT N°22</b>	<b>8,30</b>	-	<b>1,70</b>	<b>10,00</b>	-
<b>LOGEMENT - LOT N°23</b>					
PIECE	5,80	-	1,35	7,15	-
CUISINE AVEC DOUCHE	3,70	-	0,75	4,45	-
<b>TOTAL LOT N°23</b>	<b>9,50</b>	-	<b>2,10</b>	<b>11,60</b>	-
<b>TOTAL 6ème ETAGE</b>	<b>106,90</b>	<b>67,15</b>	<b>14,30</b>	<b>188,35</b>	<b>5,00</b>
<b>SOUS-SOL</b>					
<b>BATIMENTS A et B</b>					
<b>PARTIES COMMUNES</b>					
DEGAGEMENT	-	43,10	0,05	43,15	-
MACHINERIE ASCENSEUR (N.V.)	-	8,30	0,05	8,35	-
LOCAL EDF - LOT N° 27	-	1,50	0,05	1,55	-
<b>TOTAL PARTIES COMMUNES</b>	-	<b>52,90</b>	<b>0,15</b>	<b>53,05</b>	-
<b>LOCAL COMMERCIAL - LOT N°1</b>					
SALLE DE SOINS	11,60	-	0,05	11,65	-
VESTIAIRE - REFACTOIRE	10,90	-	0,30	11,20	-
RESERVE	1,80	-	0,05	1,85	-
DOUCHE	1,20	-	0,05	1,25	-
WC	1,20	-	0,05	1,25	-
LOCAL TECHNIQUE	1,70	-	0,05	1,75	-
DEGAGEMENT	6,10	-	1,35	7,45	-
CAVE N°9	-	1,50	0,60	2,10	-
<b>TOTAL LOT N°1</b>	<b>34,50</b>	<b>1,50</b>	<b>2,50</b>	<b>38,50</b>	-
<b>LOCAL COMMERCIAL - LOT N°2</b>					
RESERVE 1	8,30	-	0,60	8,90	-
RESERVE 2	22,80	-	0,10	22,90	-
CHAMBRE FROIDE	3,10	-	0,10	3,20	-
BUREAU	3,00	-	0,10	3,10	-
WC 1	1,10	-	0,05	1,15	-



WC 2	1,20	-	0,05	1,25	-
DEGAGEMENT	4,50	-	1,30	5,80	-
<b>TOTAL LOT N°2</b>	<b>44,00</b>	-	<b>2,30</b>	<b>46,30</b>	-
<b>CAVES</b>					
CAVE N°11 - LOT N°24 (N.V.)	-	11,80	0,40	12,20	-
CAVE N°12 - LOT N°25	-	8,90	0,05	8,95	-
CAVE N°13 - LOT N°26	-	5,40	0,05	5,45	-
CAVE N°16 - LOT N°28	-	15,60	0,60	16,20	-
CAVE N°16 - LOT N°29	-	12,80	0,60	13,40	-
CAVE N°1 - LOT N°30	-	9,10	0,10	9,20	-
CAVE N°2 - LOT N°31	-	3,60	0,40	4,00	-
CAVE N°3 - LOT N°32	-	9,50	0,05	9,55	-
CAVE N°4 - LOT N°33	-	9,80	0,05	9,85	-
CAVE N°5 - LOT N°34	-	9,70	0,05	9,75	-
CAVE N°6 - LOT N°35 (N.V.)	-	4,90	0,05	4,95	-
CAVE N°7 - LOT N°36 (N.V.)	-	12,50	0,50	13,00	-
CAVE N°8 - LOT N°37	-	11,60	0,50	12,10	-
<b>TOTAL CAVES</b>	-	<b>125,20</b>	<b>3,40</b>	<b>128,60</b>	-
<b>TOTAL SOUS-SOL</b>	<b>78,50</b>	<b>179,60</b>	<b>8,35</b>	<b>266,45</b>	-
<b>TOTAL</b>	<b>1 361,20</b>	<b>396,15</b>	<b>51,10</b>	<b>1 808,45</b>	<b>112,90</b>

LES SUPERFICIES FIGURANT SUR CE TABLEAU ONT FAIT L'OBJET D'UN LEVER REGULIER ET ONT ETE CALCULEES CONFORMEMENT A LA DEFINITION DE LA SUPERFICIE HABITABLE DE L'ARTICLE R111-2 DU CODE DE LA CONSTRUCTION ET DE L'HABITATION.

NOTA : LES SUPERFICIES DES LOCAUX ENCOMBRES OU NON VISITE SONT DONNES A TITRE INDICATIF.

FAIT A PARIS  
LE 06 NOVEMBRE 2013



AN R111-2 : LA SUPERFICIE HABITABLE D'UN LOGEMENT EST LA SURFACE DE PLANCHER CONSTRUITE, APRES DEDUCTION DES MURS, CLOISONS, MARCHES ET CAGES D'ESCALIER. IL N'EST PAS TENU COMPTE DE LA SUPERFICIE DES COMBLES NON AMENAGES, CAVES, REMISES, GARAGES, TERRASSE, LOGGIA, BALCONS, LOCAUX COMMUNS NI DES PARTIES DE LOCAUX D'UNE HAUTEUR INFERIEUR A 1,80 METRE




Ville de Paris  
Cinquième Arrondissement

3, rue Gay-Lussac

BÂTIMENTS "A" et "B"

Rez-de-Chaussée

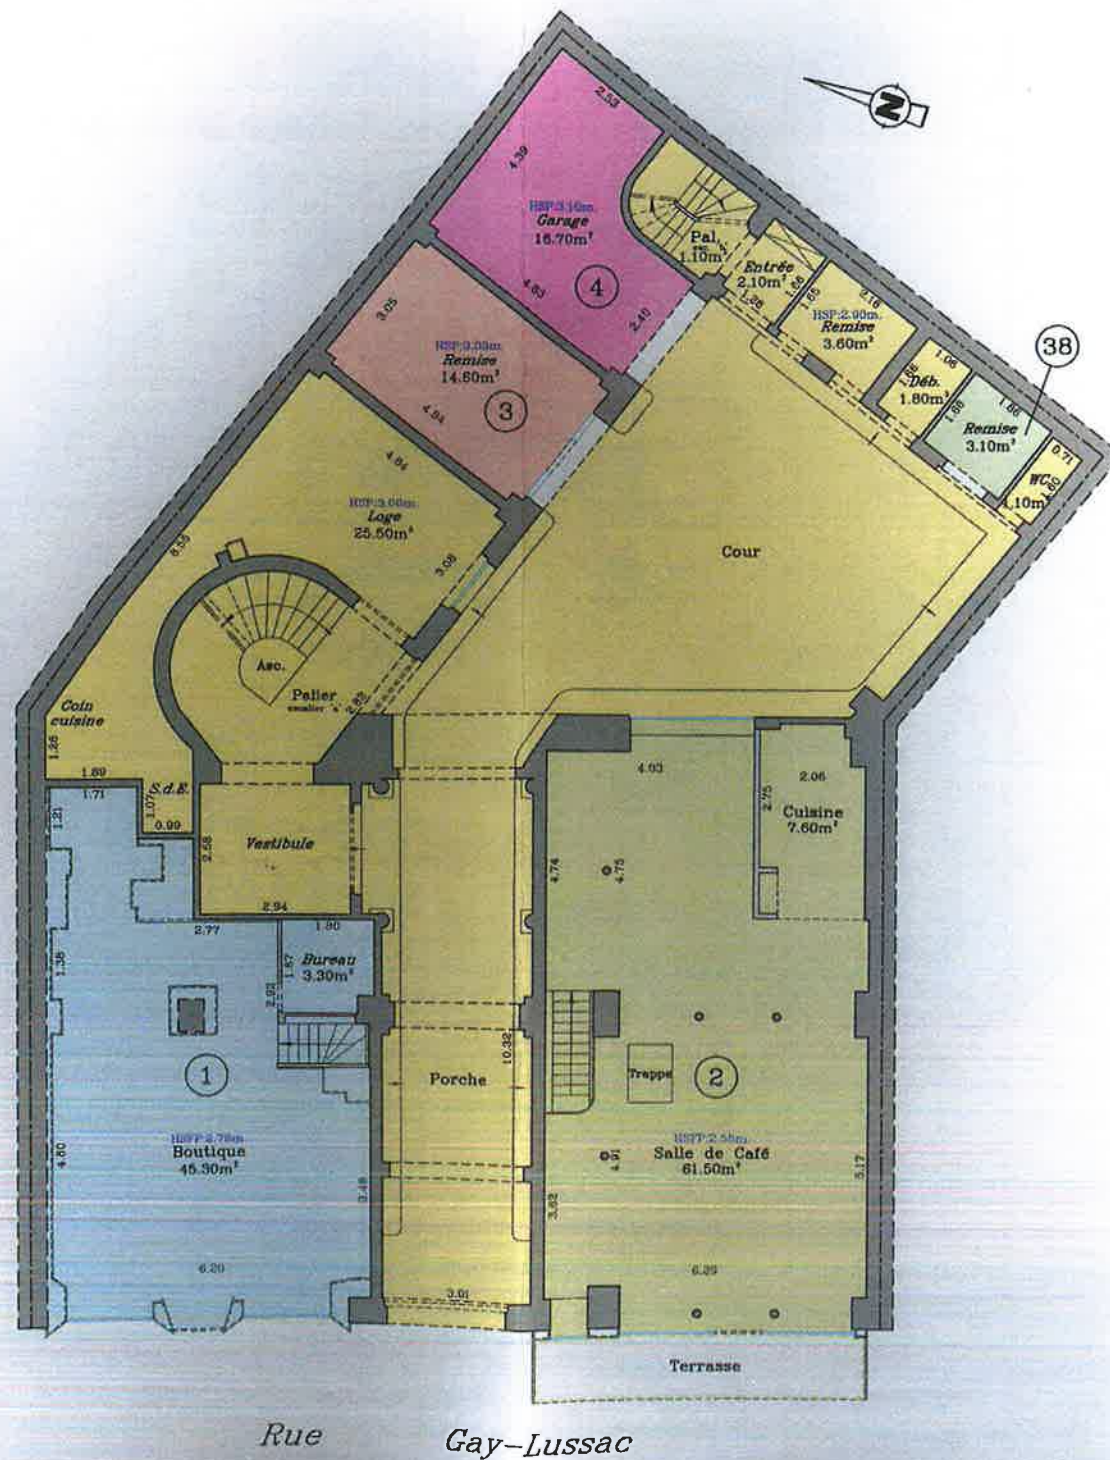


Ville de Paris  
Cinquième Arrondissement

3, rue Gay-Lussac

BÂTIMENT "A"

1er Etage

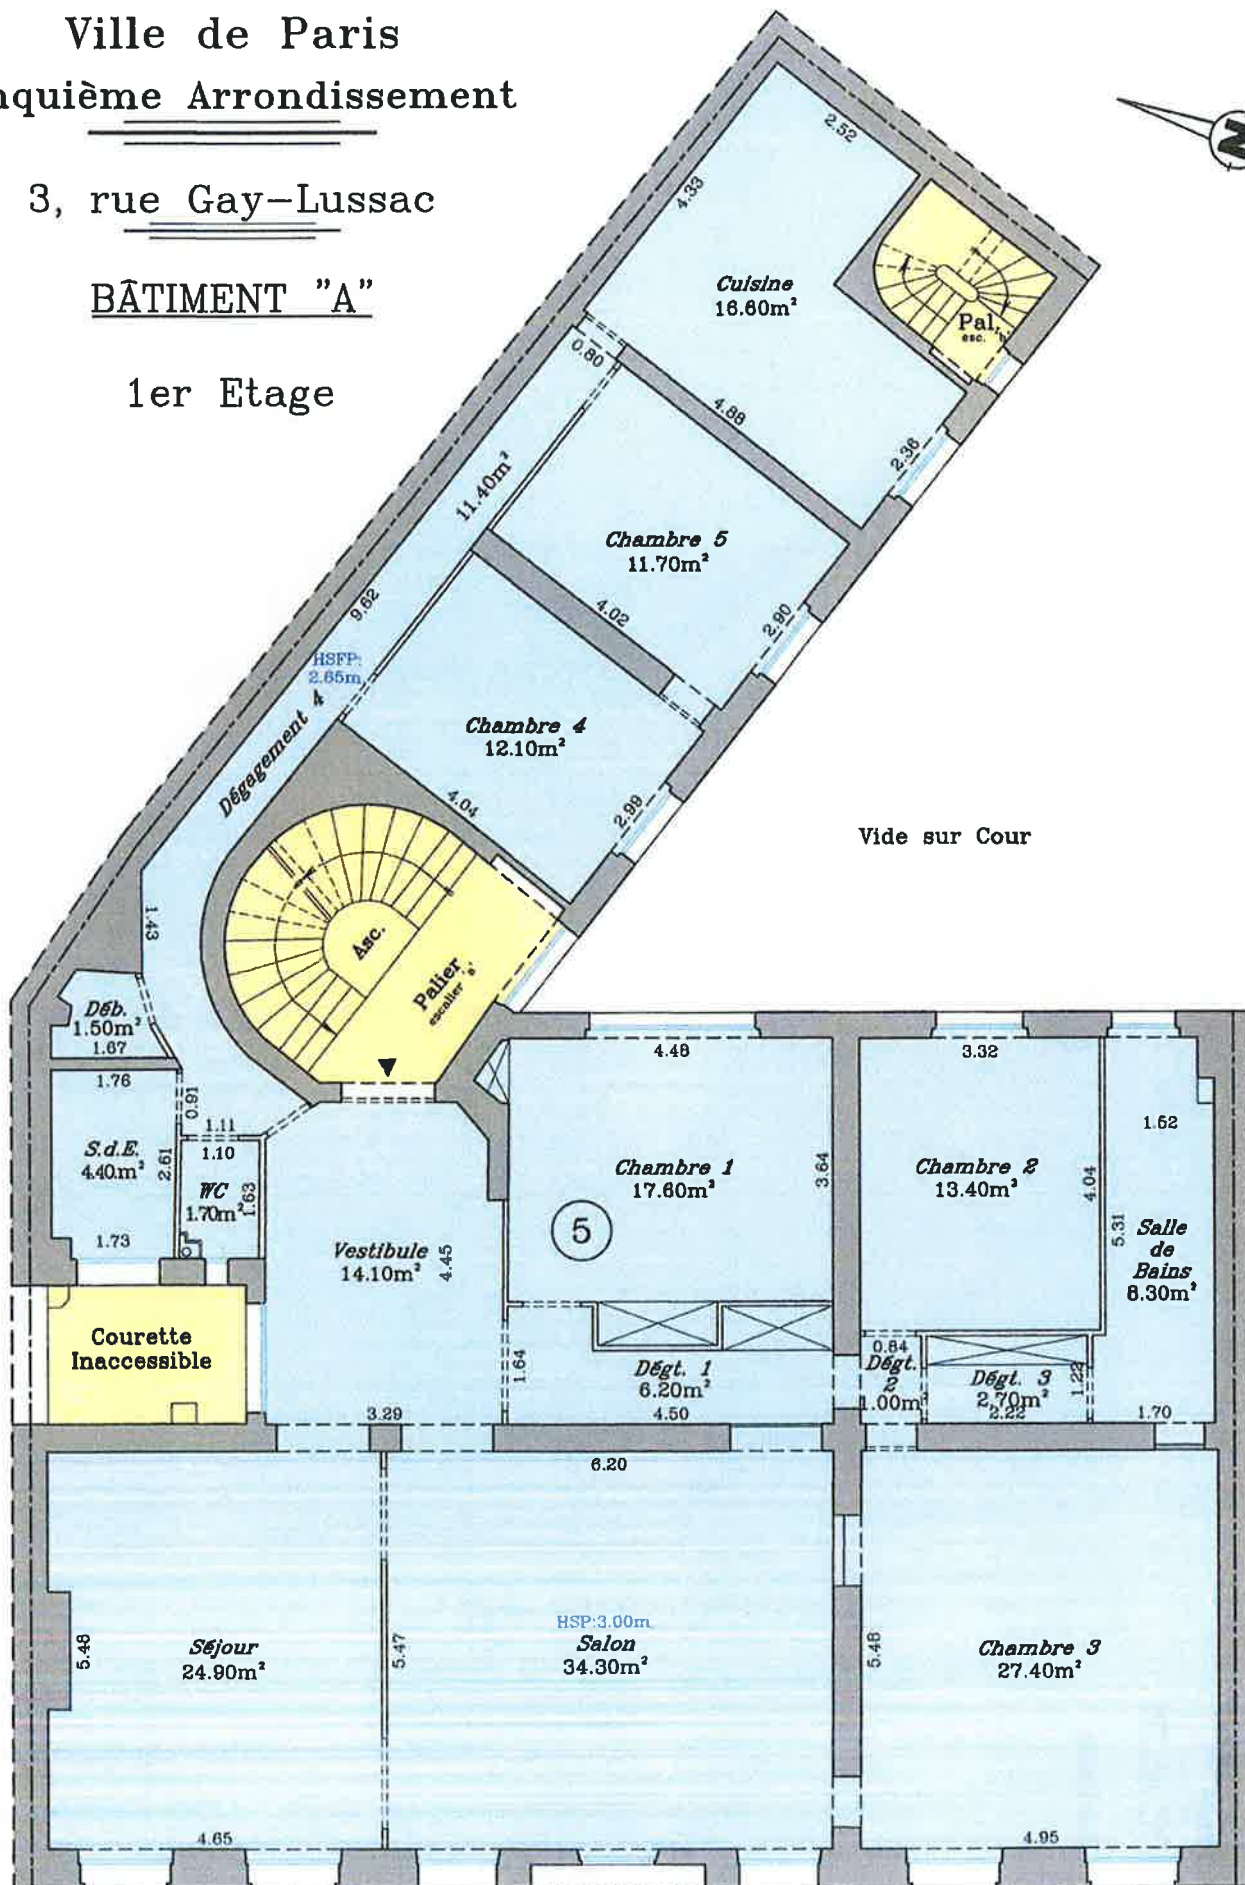


Ville de Paris  
Cinquième Arrondissement

3, rue Gay-Lussac

BÂTIMENT "A"

Deuxième Etage

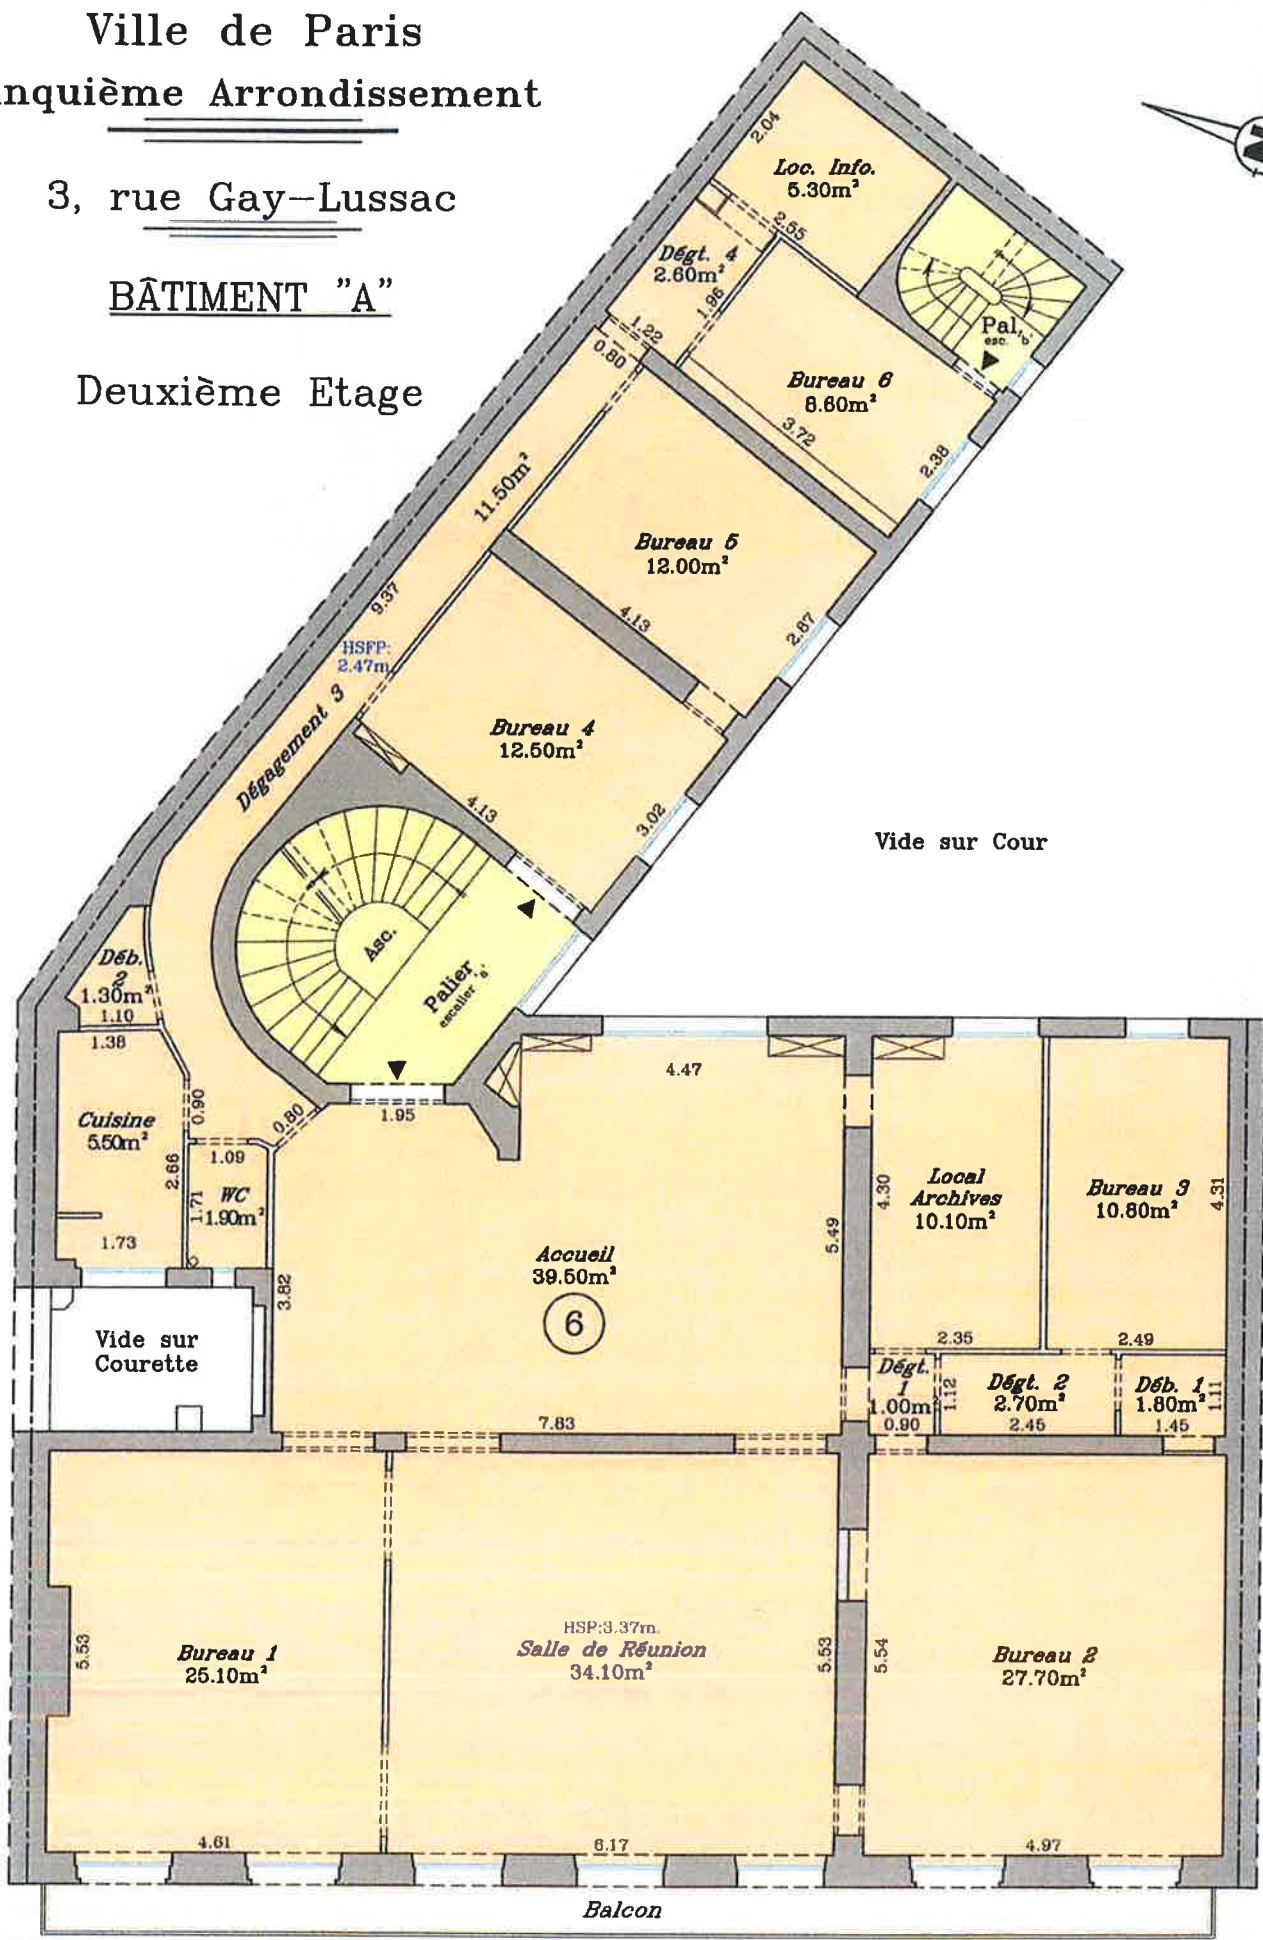

Dossier N°130337S4 - Novembre 2013  
Dressé par : Cabinet de QUENETAÏN-IMMO PARTNERS  
Géomètre Expert D.P.L.G.  
Expert près la Cour d'Appel de Paris  
1, rue Tiphaine - 75016 Paris  
Tél : 01.45.75.59.69 - Fax : 01.45.75.59.49  
E.mail : geometre-expert@quenetaïn.com

Rue Gay-Lussac


Echelle : 1/100

Ville de Paris  
Cinquième Arrondissement

3, rue Gay-Lussac

BÂTIMENT "A"

Troisième Etage

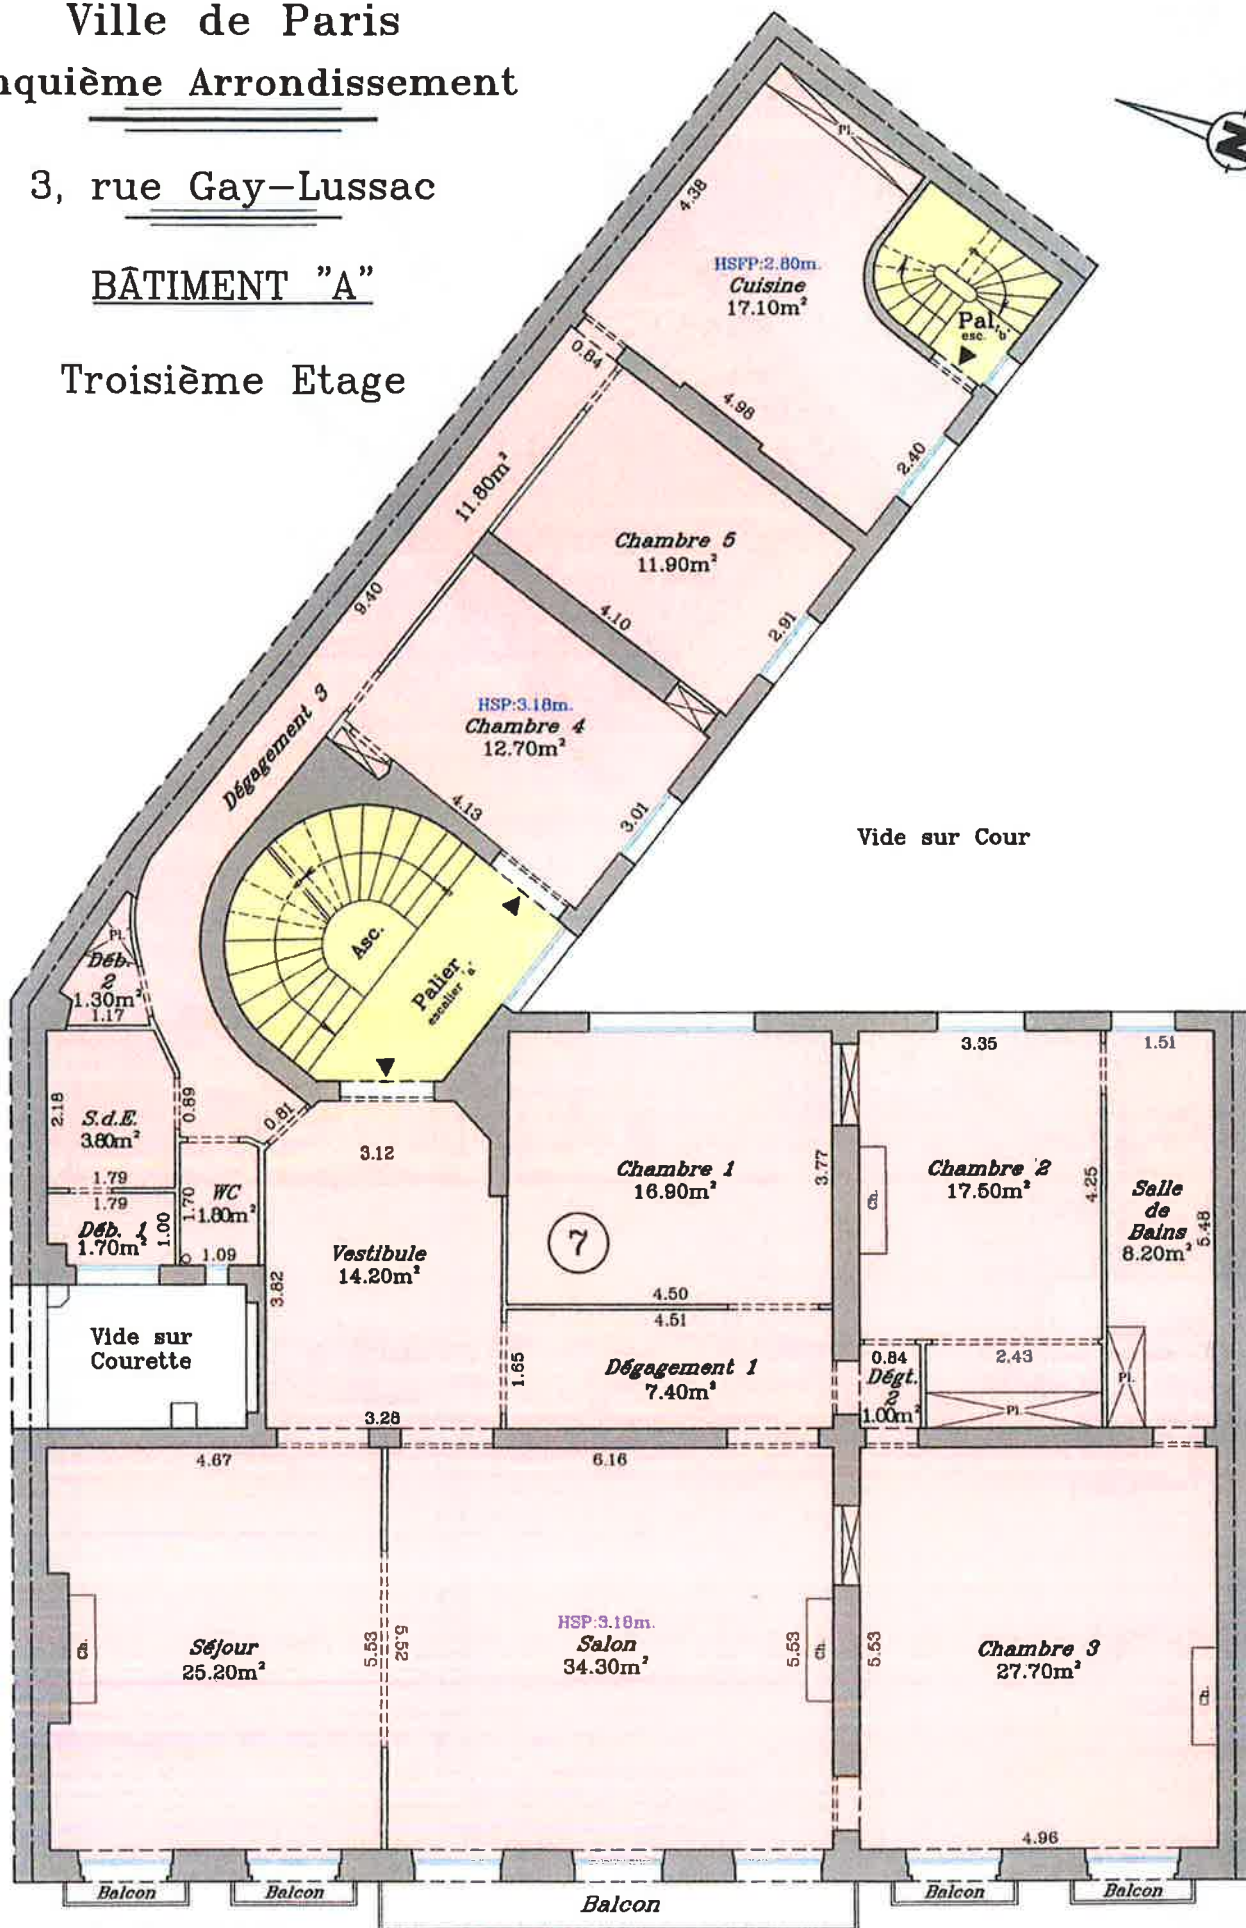


Ville de Paris  
Cinquième Arrondissement

3, rue Gay-Lussac

BÂTIMENT "A"

Quatrième Etage

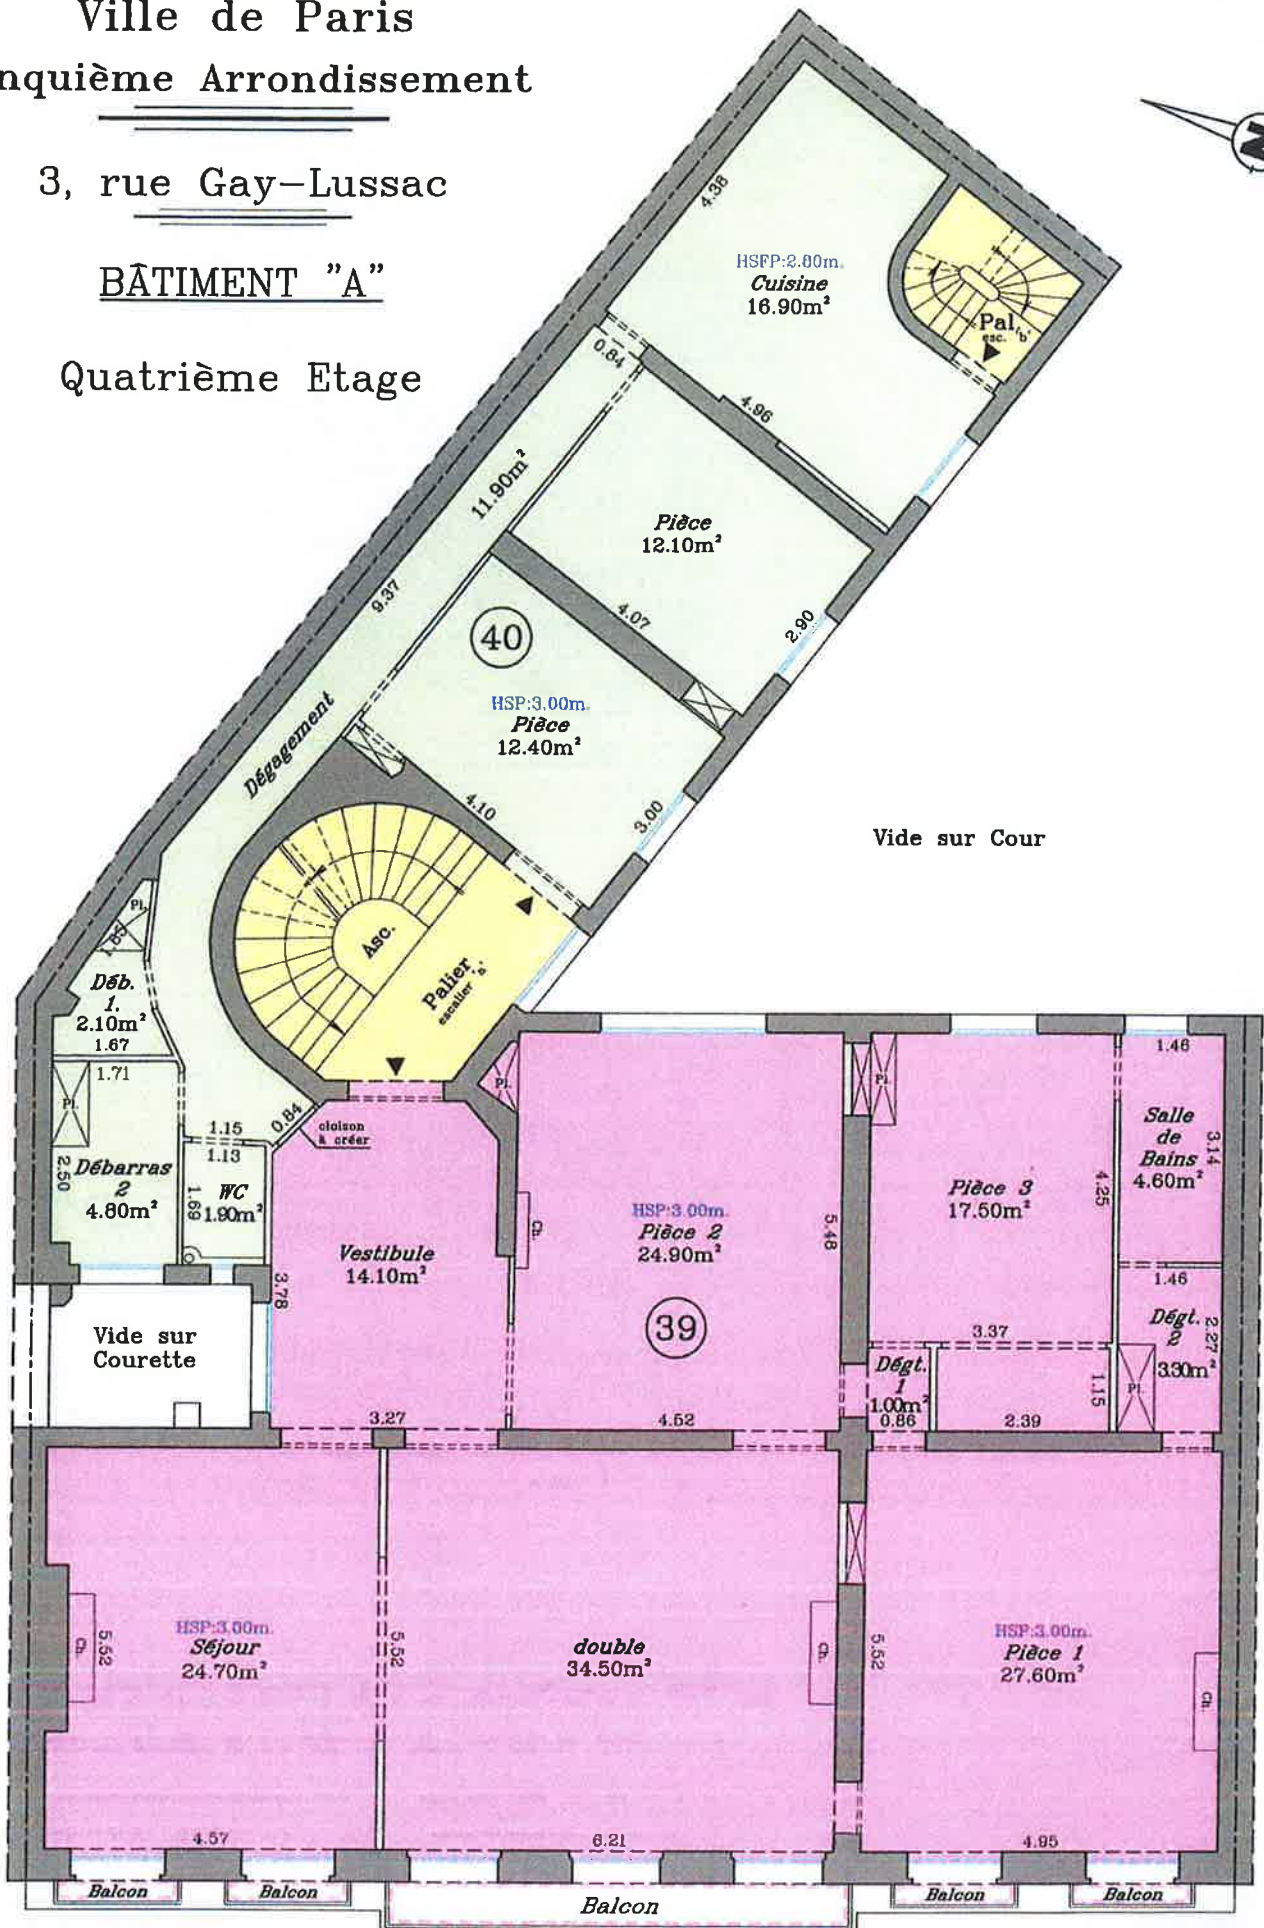


Ville de Paris  
Cinquième Arrondissement

3, rue Gay-Lussac

BÂTIMENT "A"

Cinquième Etage

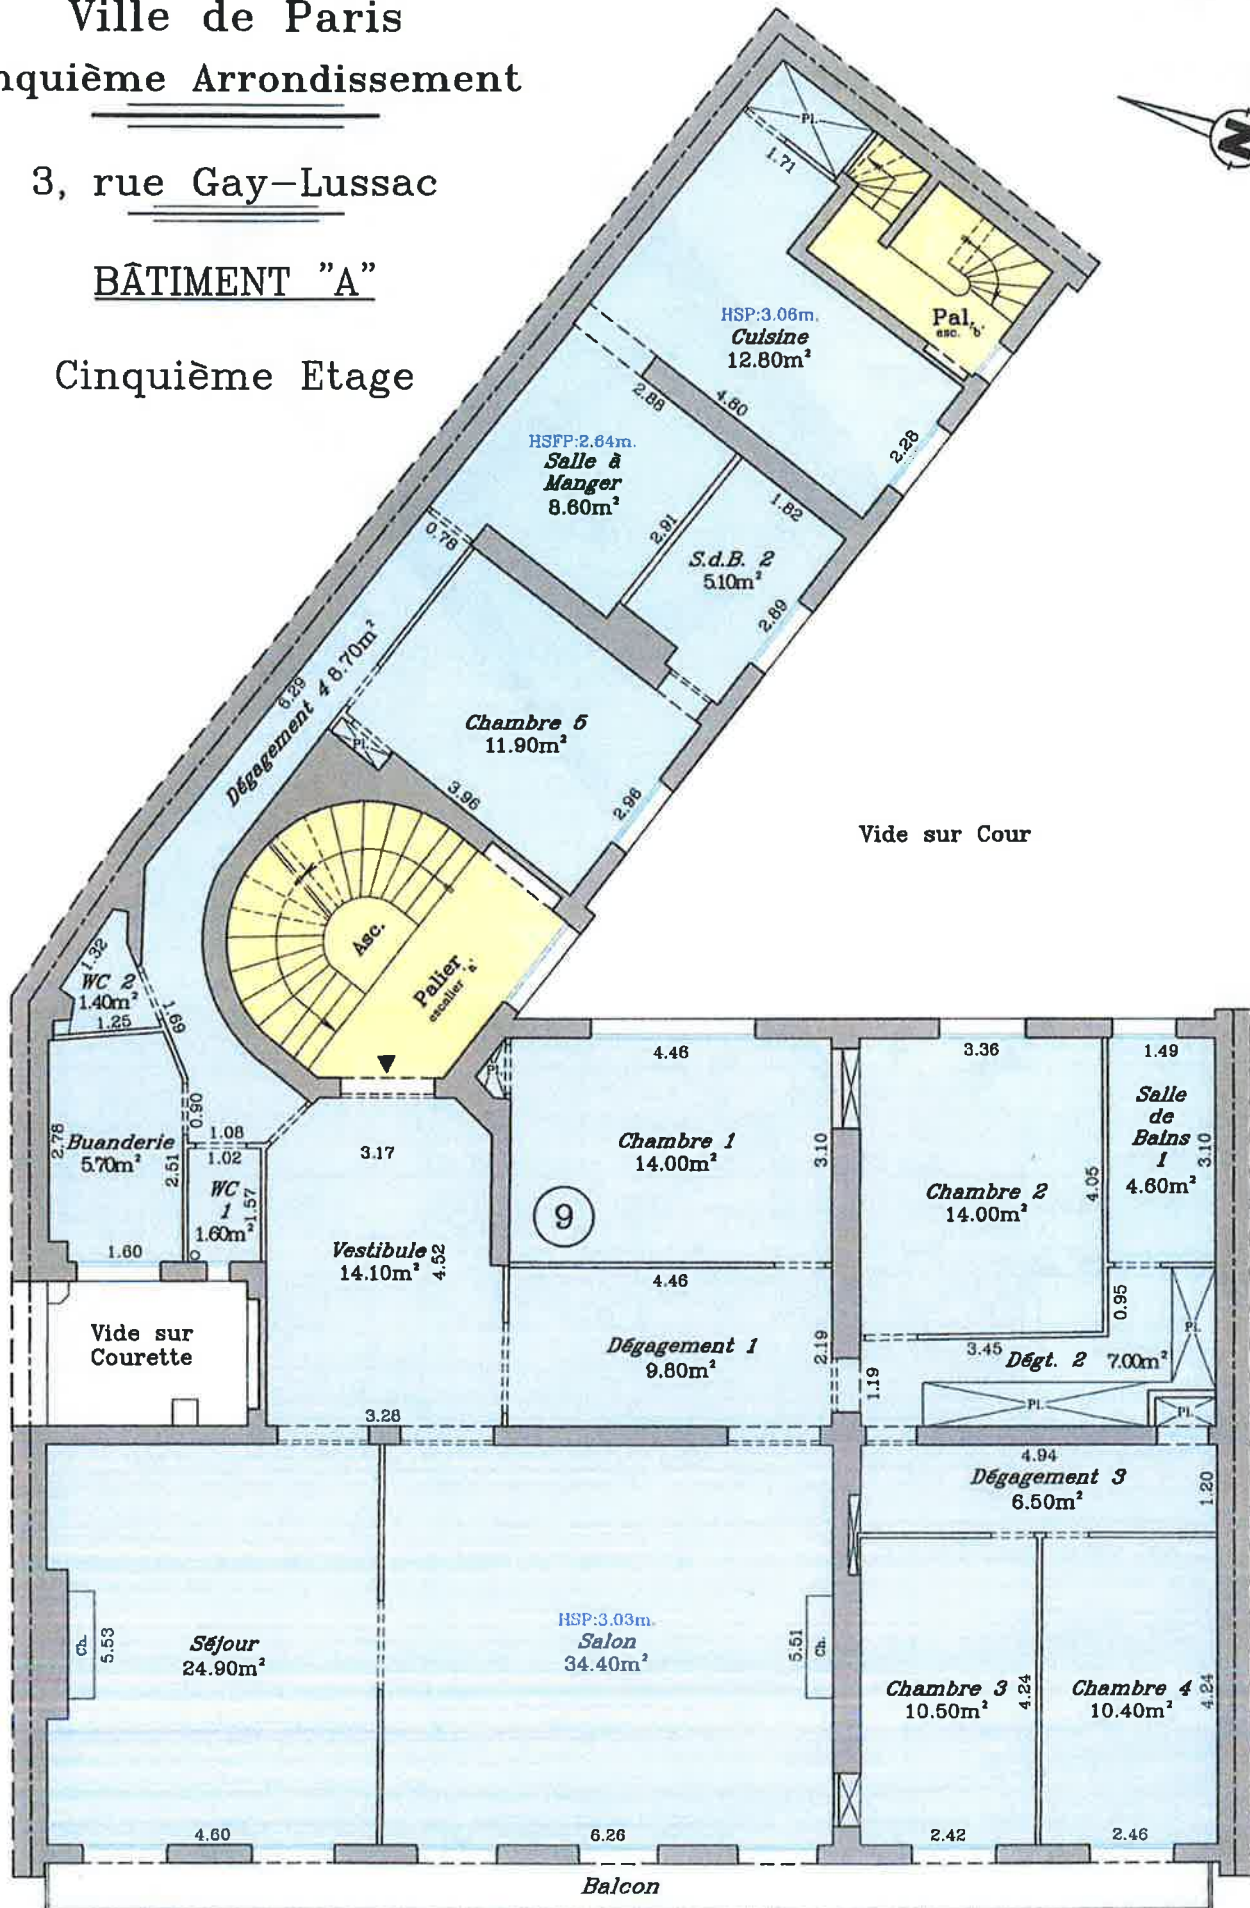




Ville de Paris  
Cinquième Arrondissement

3, rue Gay-Lussac

BÂTIMENT "A"

Sixième Etage

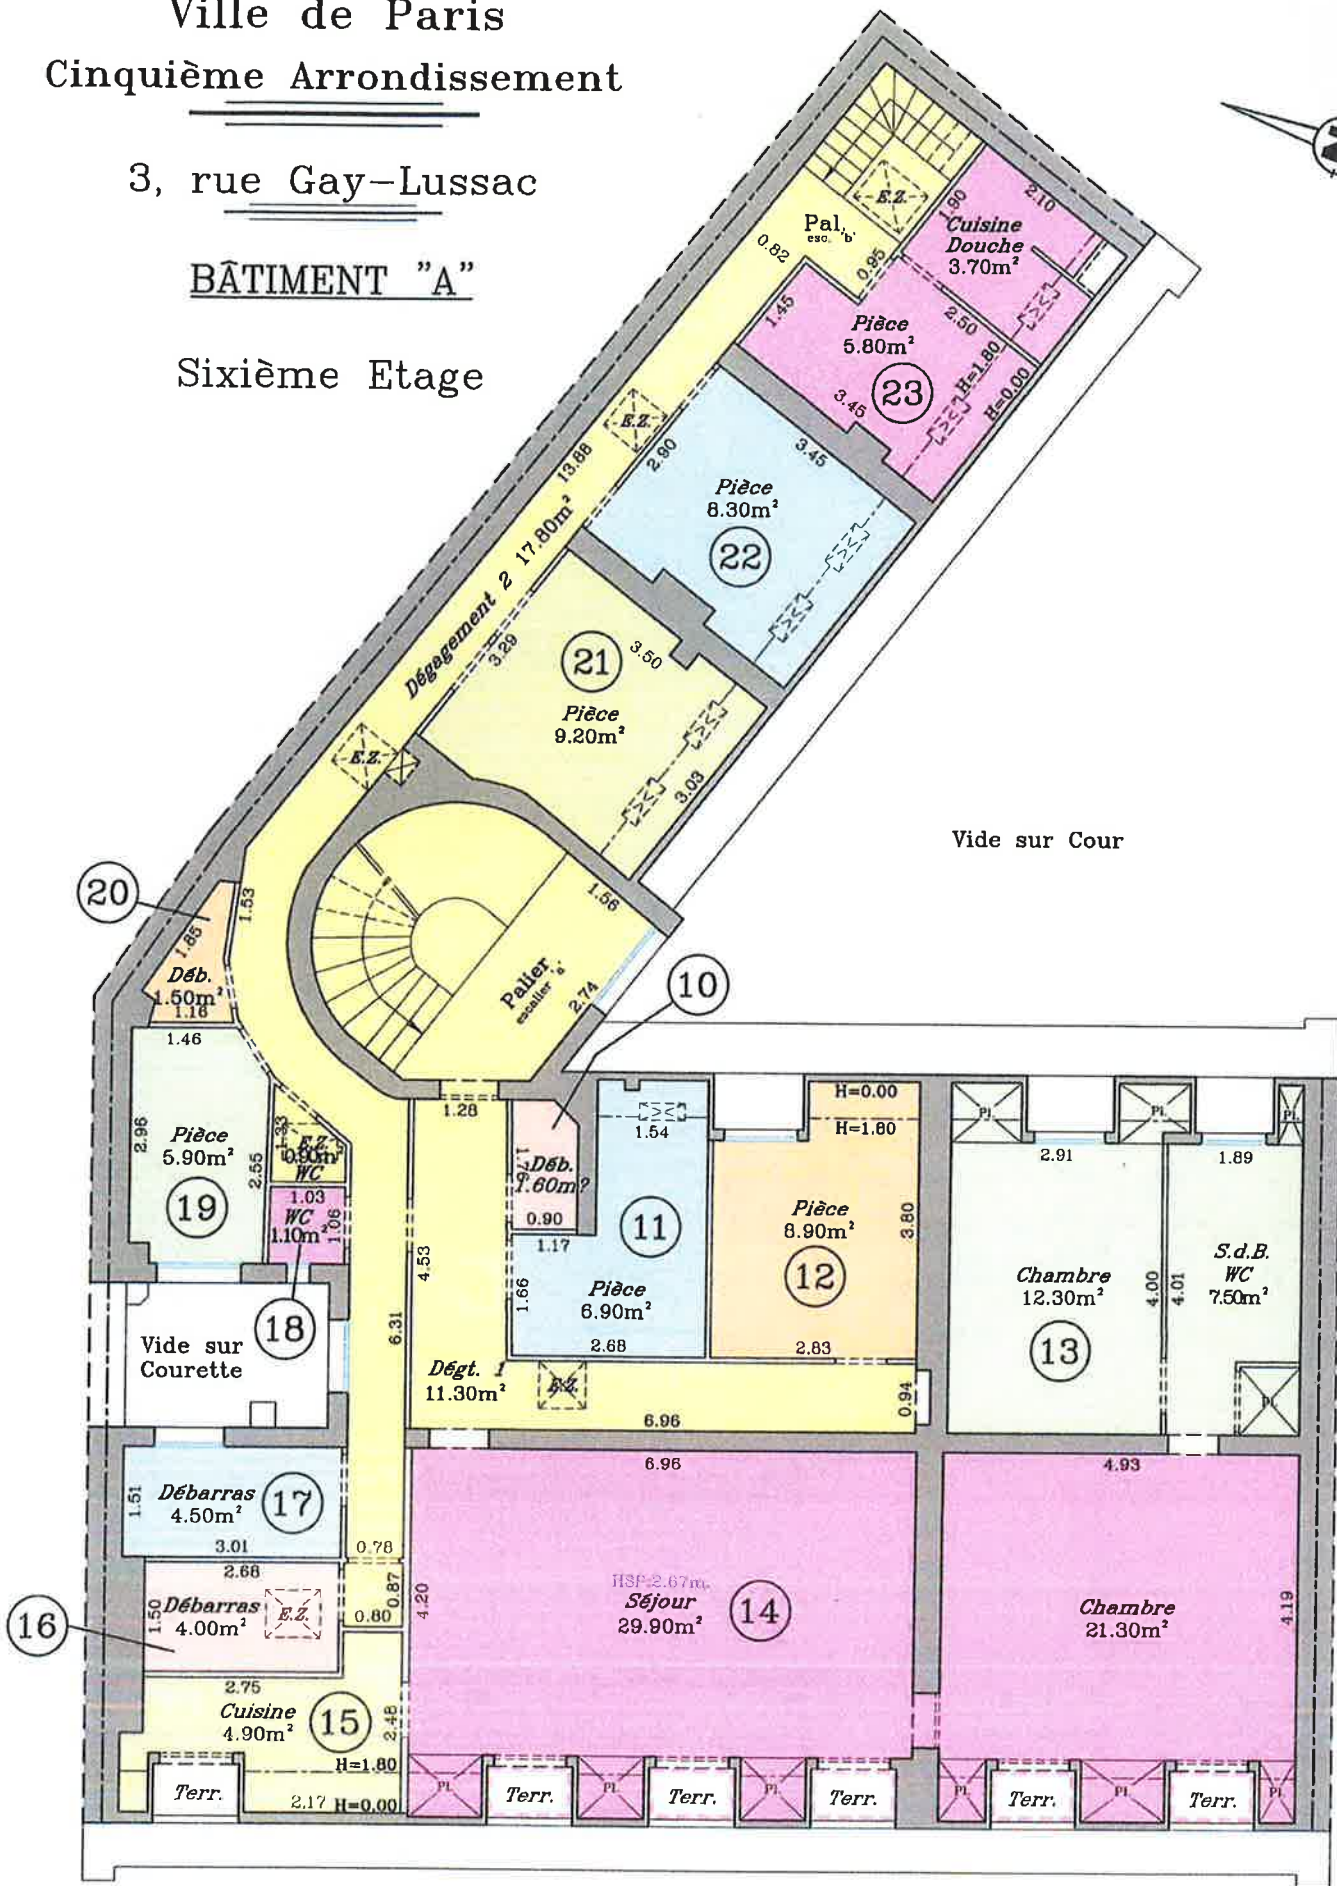

Ville de Paris  
Cinquième Arrondissement

3, rue Gay-Lussac

BÂTIMENTS "A" et "B"

Sous-sol

