

---

# PLAN DE COPROPRIETE

---

SAINT-DENIS

Seine-Saint-Denis

*Echelle 1 / 100<sup>eme</sup>*


---

K. 1213 Mars 1986

# SAINT-DENIS


## Seine-Saint-Denis

*Cadastr*

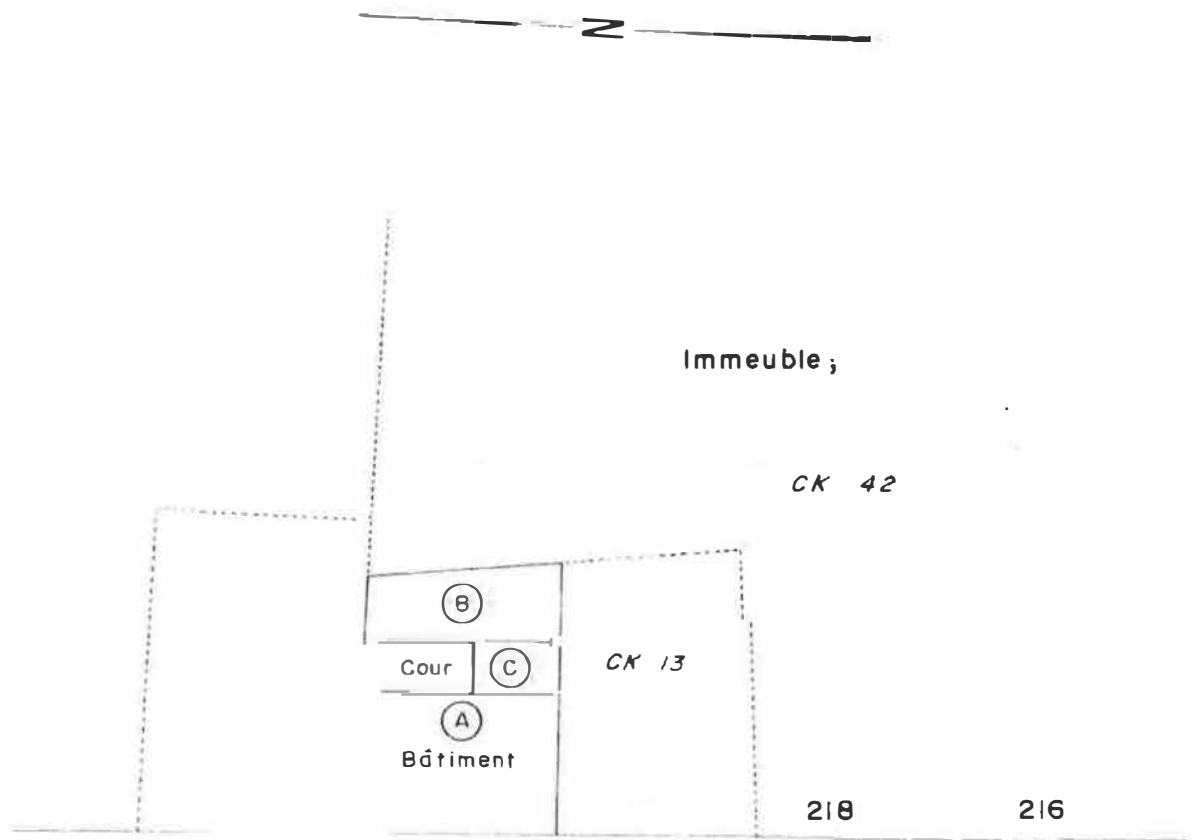

Echelle : 1/500<sup>ème</sup>


# REZ-DE-CHAUSSEE

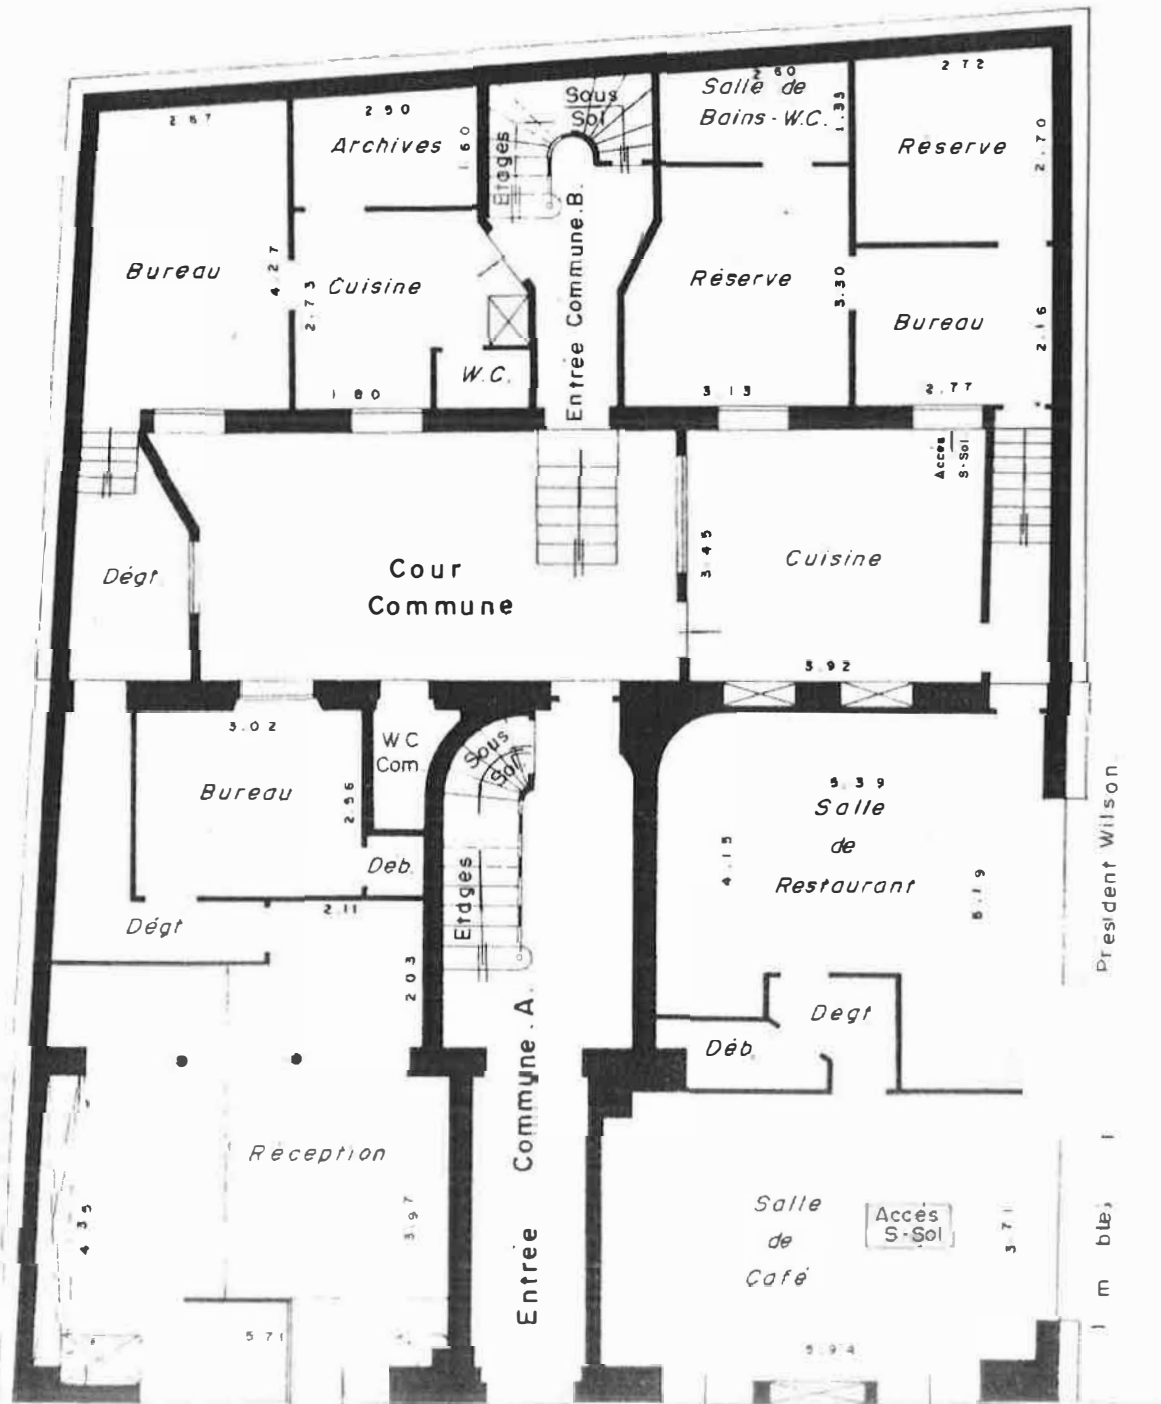


Avenue du Président Wilson

# PREMIER-ETAGE

7-222

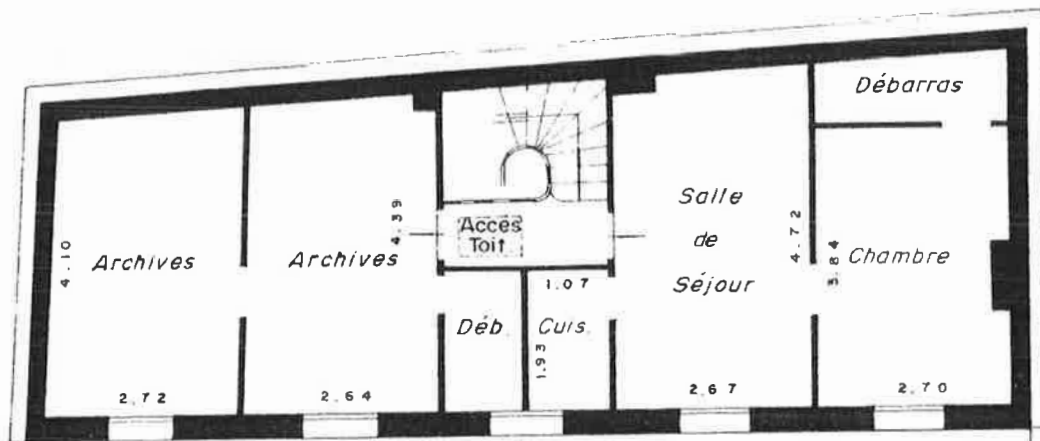


Cour

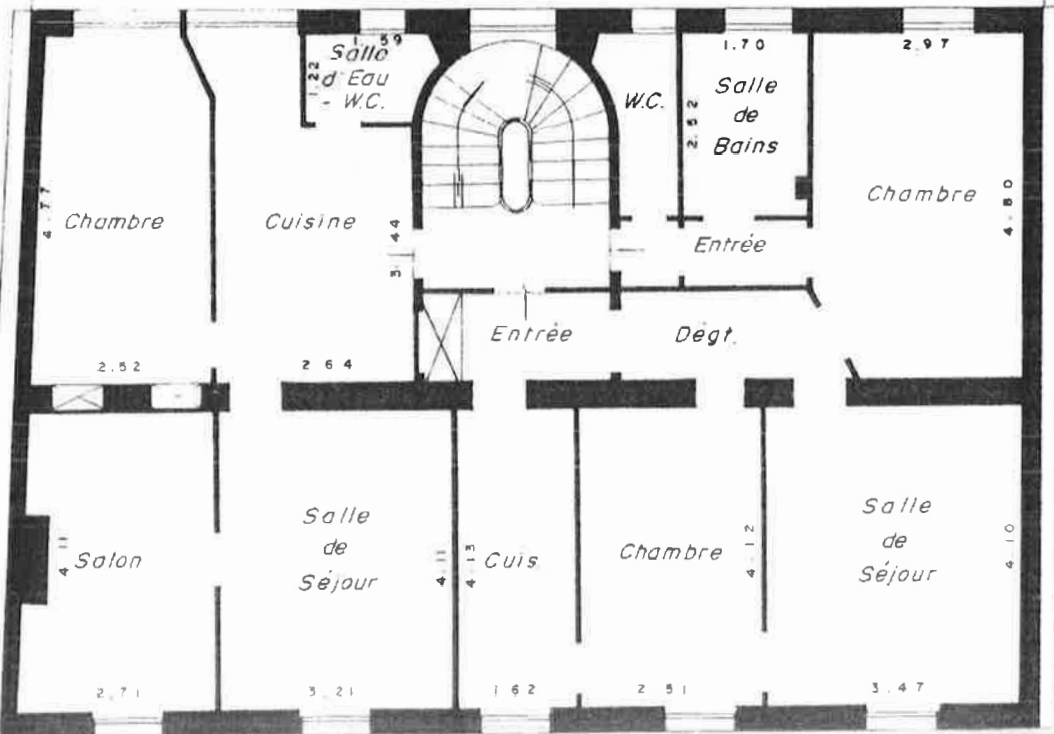


Avenue du Président Wilson

# DEUXIEME-ETAGE

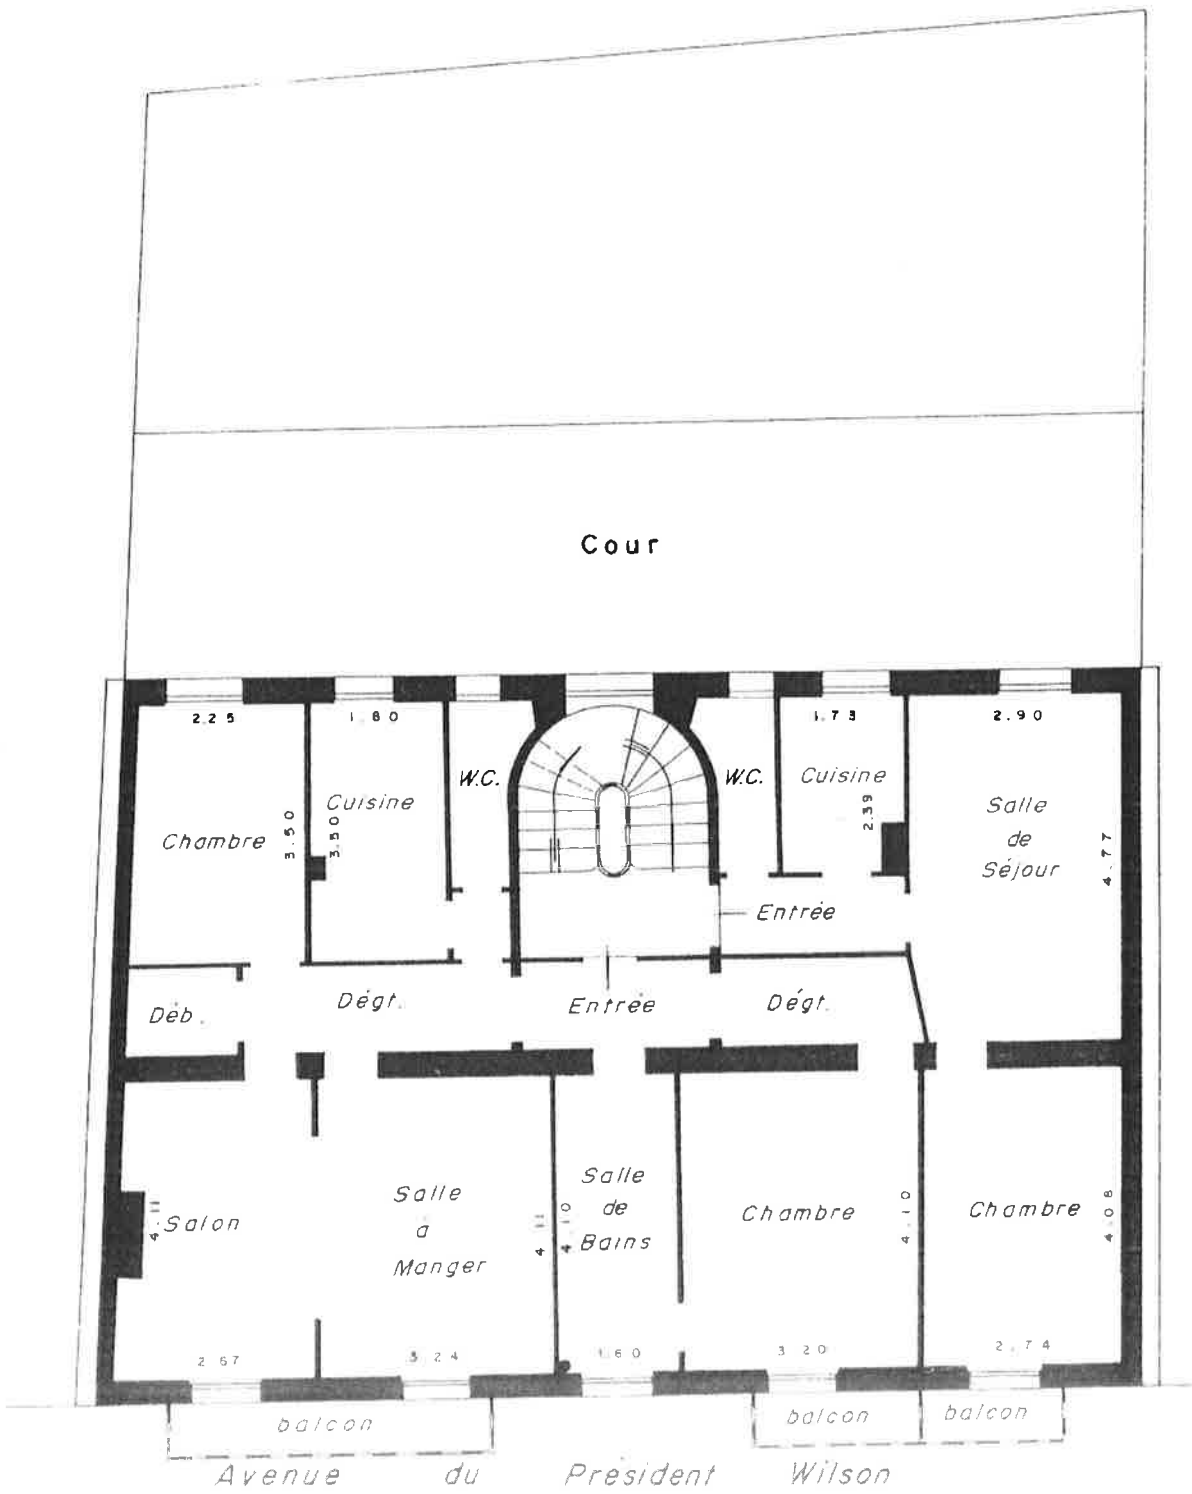

# TROISIEME-ETAGE


115-332

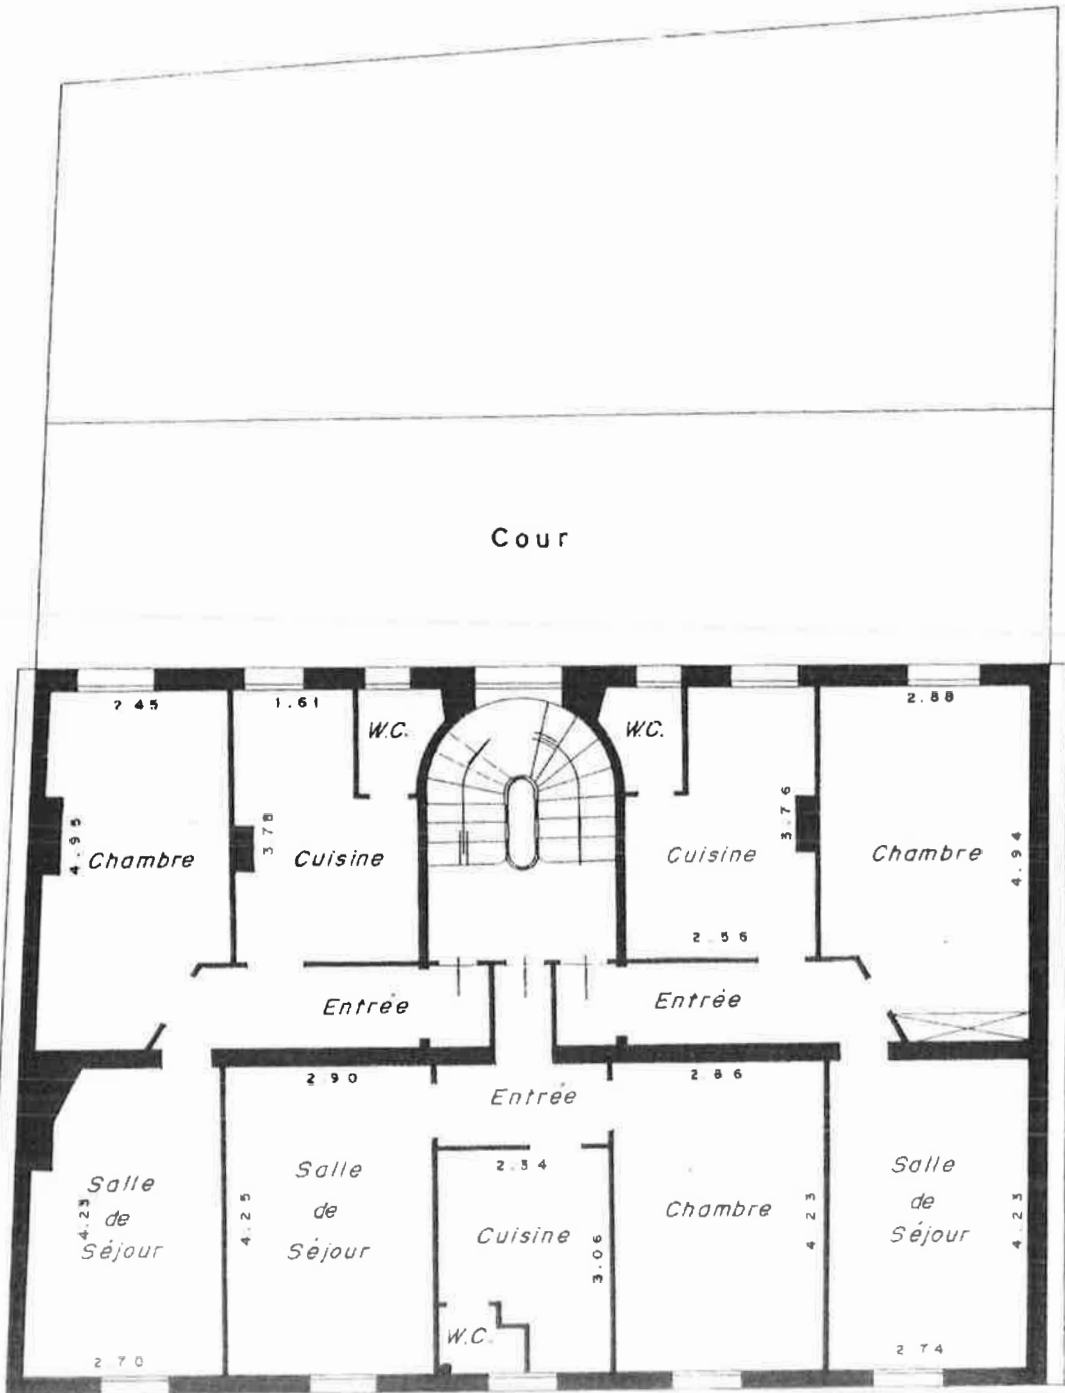

Avenue du Président Wilson

# QUATRIEME-ETAGE


112 m<sup>2</sup>

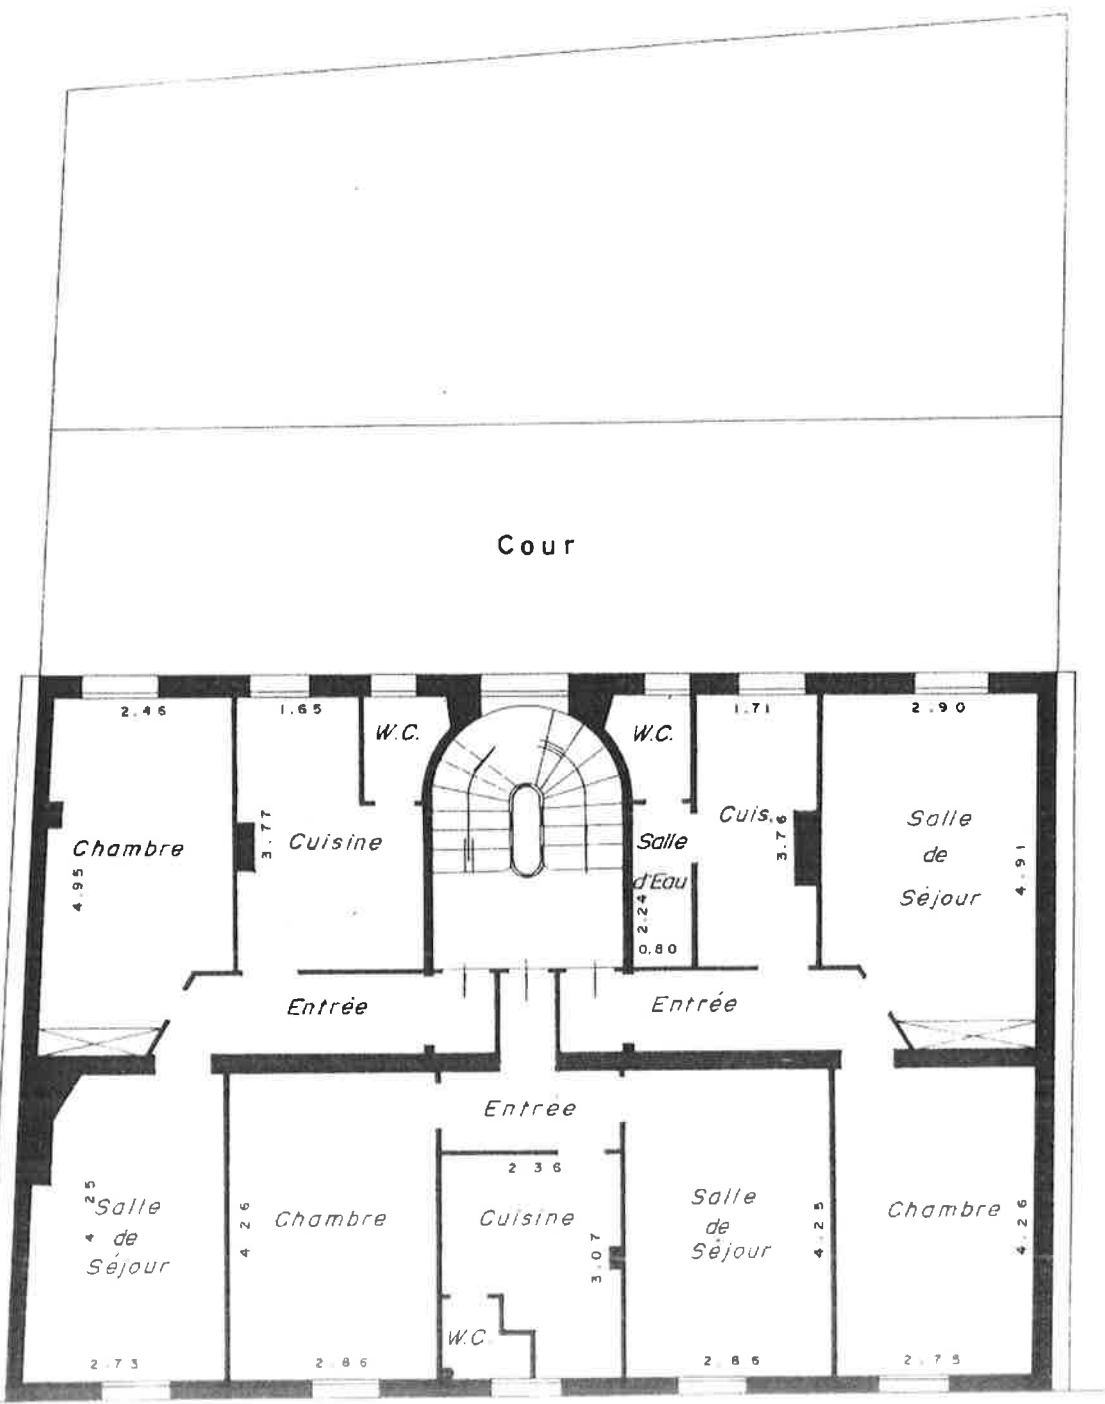

Avenue du Président Wilson

# CINQUIEME-ETAGE


12/11/78

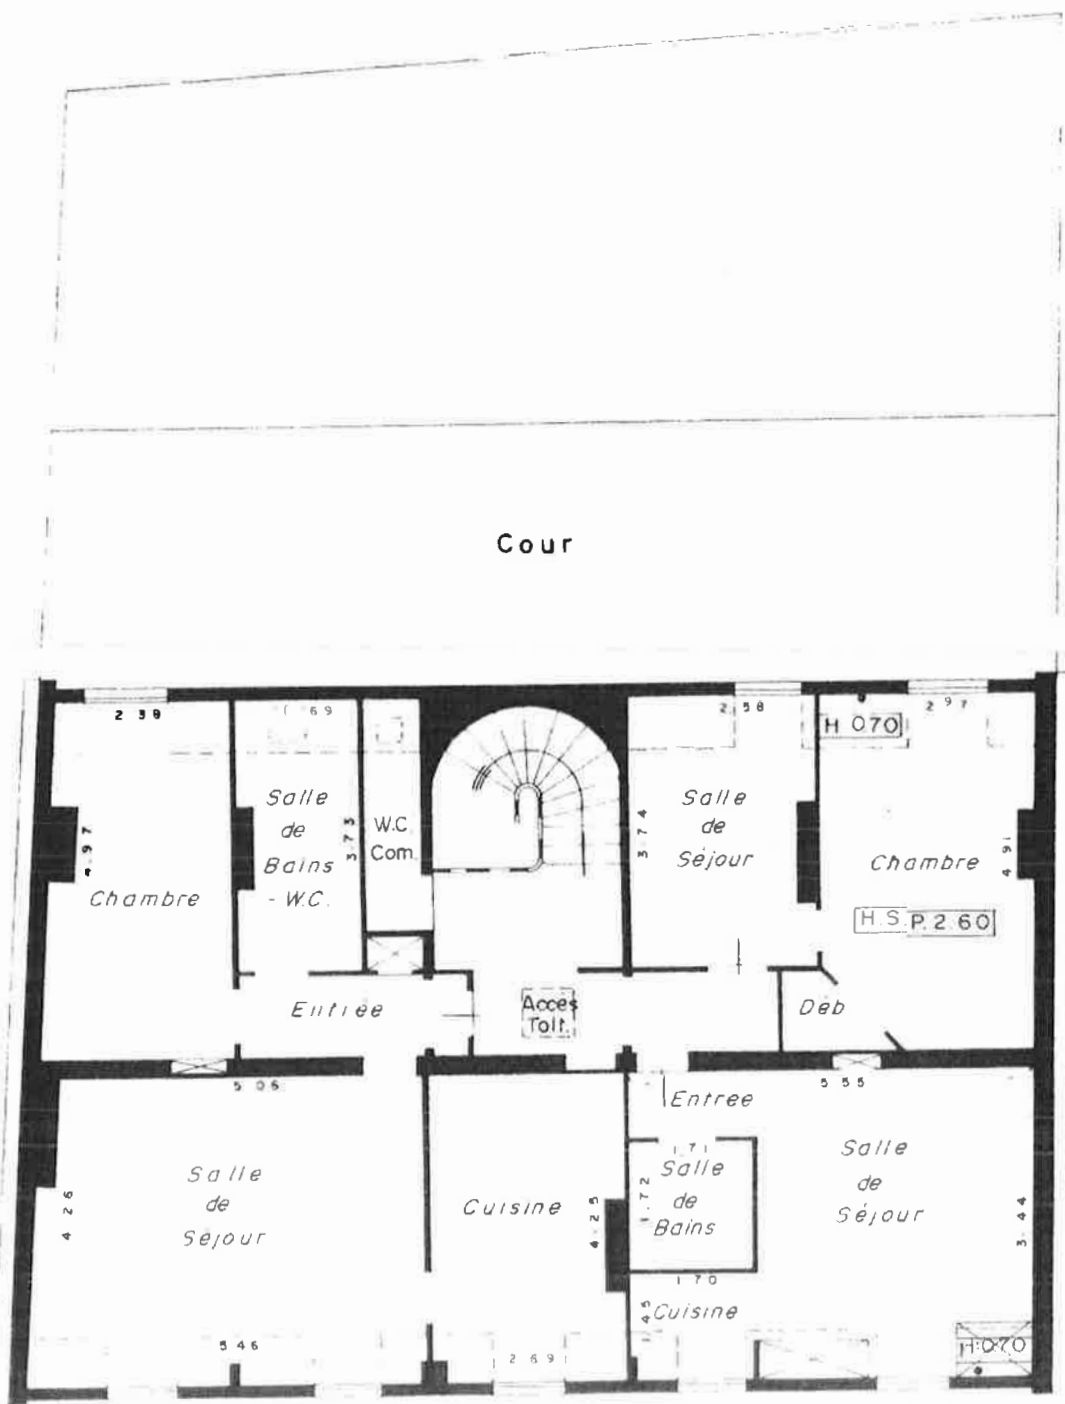

Avenue du Président Wilson



# SOUS-SOL

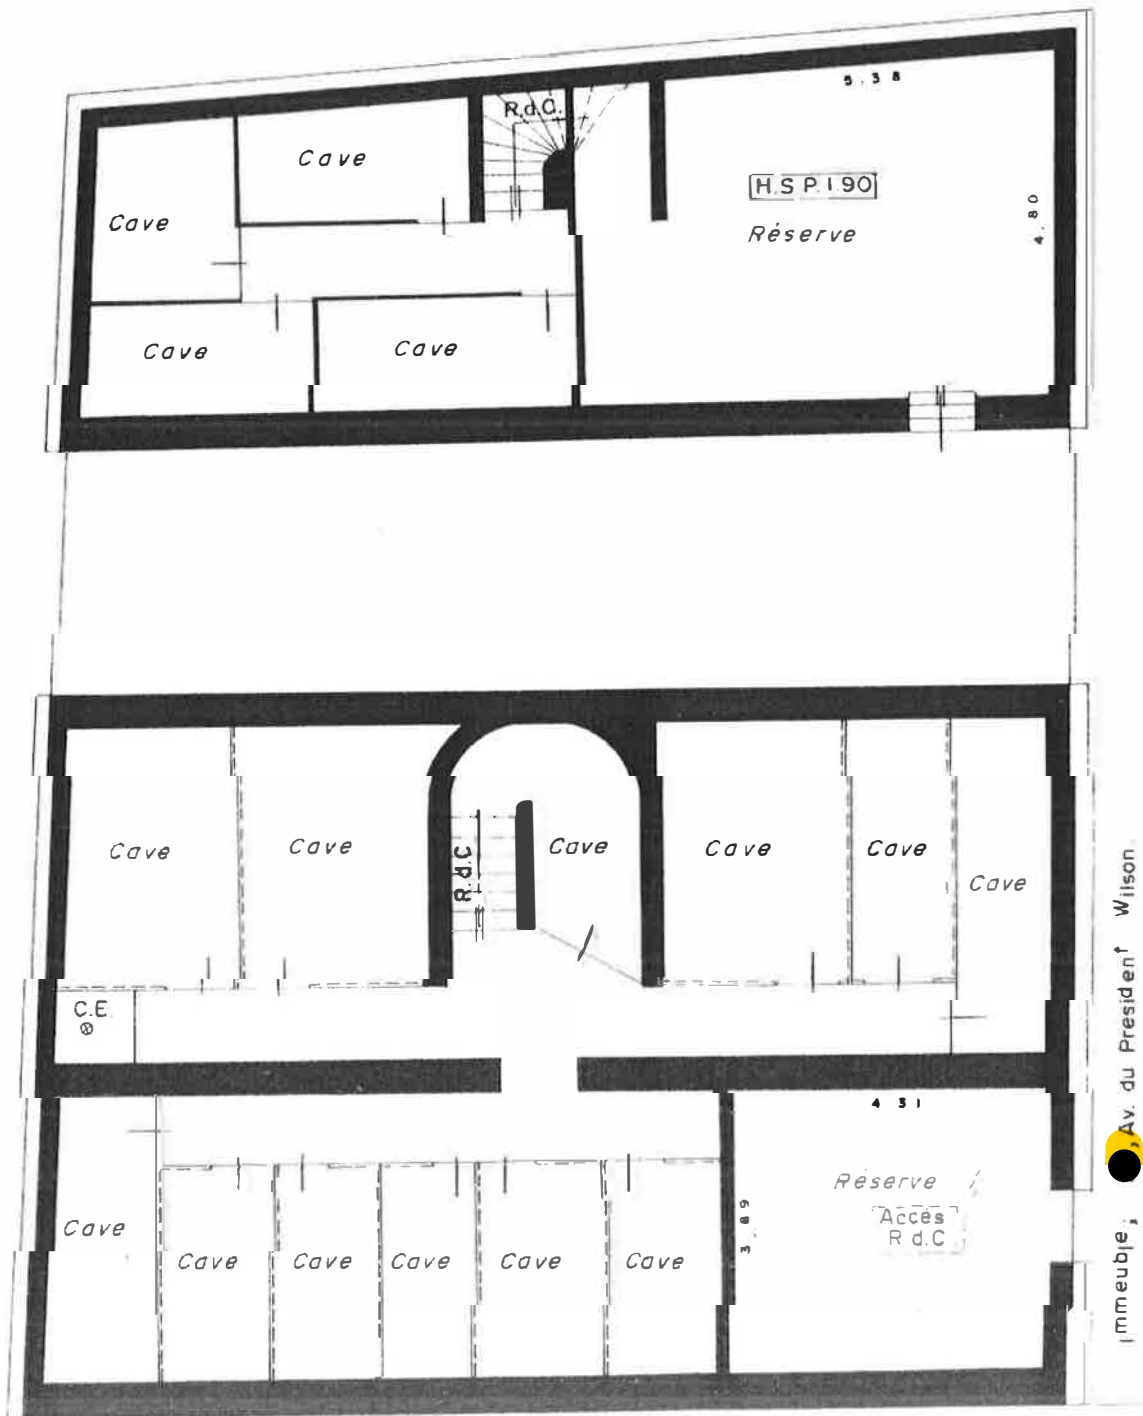

Avenue du Président Wilson

